




门窗编号										MC59'43a										门窗类型										普通铝合金										门窗编号										MC6643										门窗类型										普通铝合金										门窗编号										MC68'43										门窗类型										普通铝合金										门窗编号										MC7143										MC7243										门窗类型										普通铝合金	
洞口尺寸										5950X4300										通风面积										7.84m²										玻璃类型										钢化LOW-E中空玻璃										洞口尺寸										6600X3850										通风面积										6.23m²										玻璃类型										钢化LOW-E中空玻璃										洞口尺寸										6850X4300										通风面积										9.03m²										玻璃类型										钢化LOW-E中空玻璃										洞口尺寸										7100/7200X4300										通风面积										9.38m²										玻璃类型										钢化LOW-E中空玻璃									
层 号										-1F																														门窗位置																				层 号										-1F																														门窗位置																				层 号										-1F																														门窗位置	
门窗樘数										1																														备 注										上悬窗开启角度>70°										门窗樘数										1																														备 注										上悬窗开启角度>70°										门窗樘数										1																														备 注										上悬窗开启角度>70°										门窗樘数										1																														备 注										上悬窗开启角度>70°									

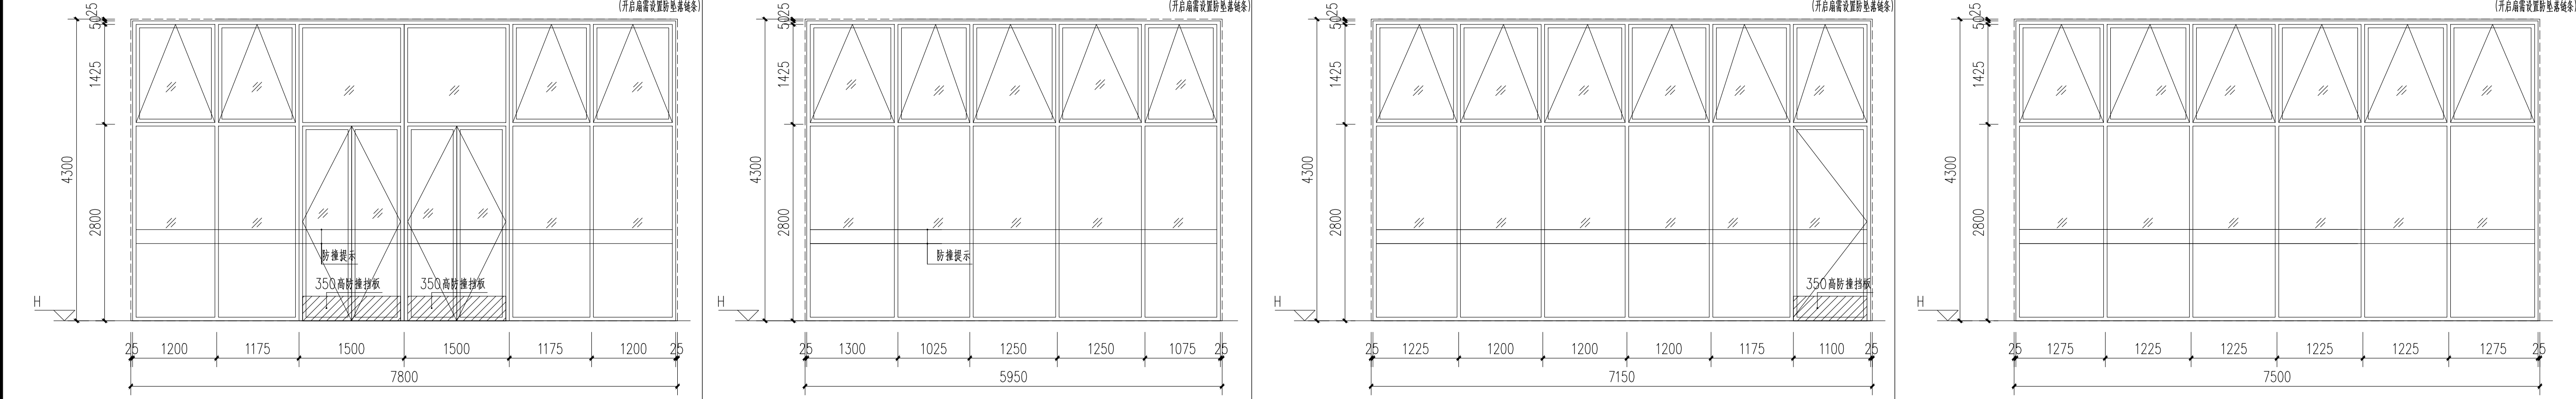

门窗编号	MC7843										门窗类型	普通铝合金										门窗编号	MC59'43										门窗类型	普通铝合金										门窗编号	MC71'43										门窗类型	普通铝合金										门窗编号	MC7543										门窗类型	普通铝合金													
洞口尺寸	7800X4300					通风面积	6.23m²					玻璃类型	钢化LOW-E中空玻璃										洞口尺寸	5950X4300					通风面积	7.84m²					玻璃类型	钢化LOW-E中空玻璃										洞口尺寸	7150X4300					通风面积	9.45m²					玻璃类型	钢化LOW-E中空玻璃										洞口尺寸	7500X4300					通风面积	9.94m²					玻璃类型	钢化LOW-E中空玻璃									
层 号	-1F					门窗位置											层 号	-1F					门窗位置											层 号	-1F					门窗位置											层 号	-1F					门窗位置											层 号	-1F					门窗位置																	
门窗樘数	1					备 注	上悬窗开启角度>70°										门窗樘数	1					备 注	上悬窗开启角度>70°										门窗樘数	1					备 注	上悬窗开启角度>70°										门窗樘数	1					备 注	上悬窗开启角度>70°										门窗樘数	1					备 注	上悬窗开启角度>70°																

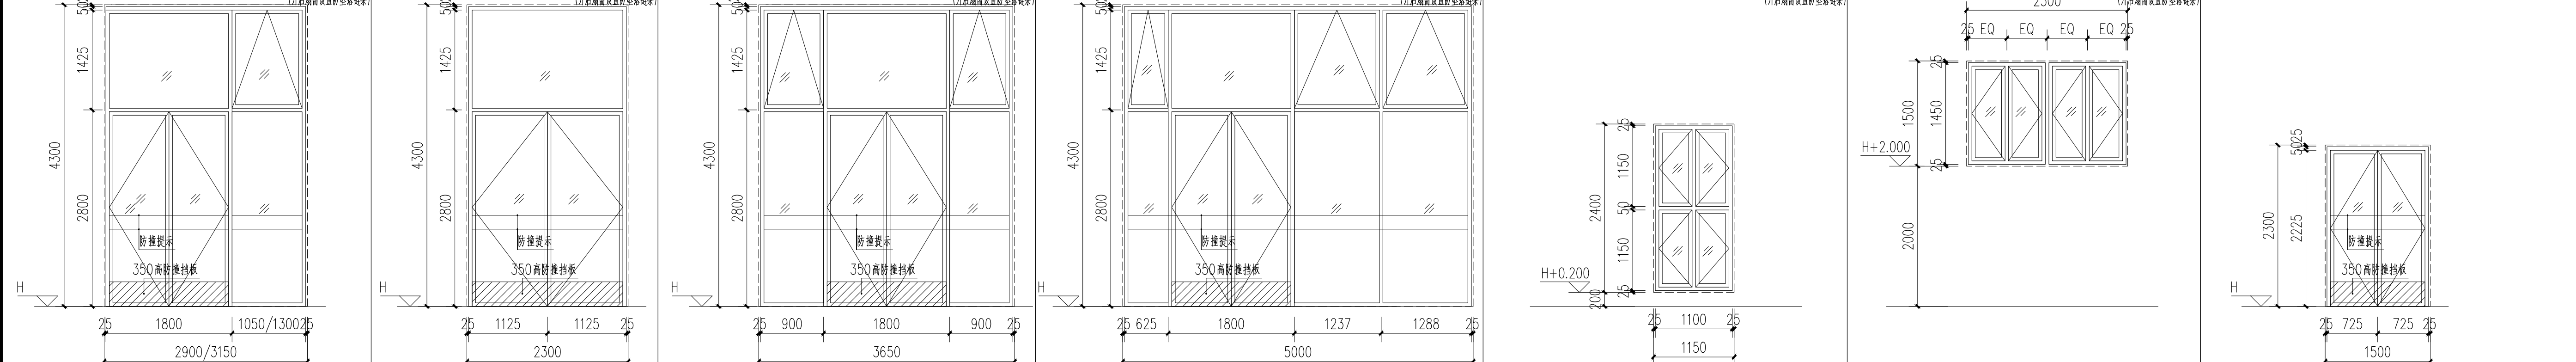

门窗编号	MC2943			MC31'43		门窗类型	普通铝合金			门窗编号	MC2343			门窗类型	普通铝合金			门窗编号	MC36'43			门窗类型	普通铝合金			门窗编号	MC5043			门窗类型	普通铝合金			门窗编号	C11'24			门窗类型	普通铝合金			门窗编号	C2315			门窗类型	普通铝合金			门窗编号	MC1523			门窗类型	普通铝合金														
洞口尺寸	2900/3150X4300			通风面积	1.40m²	玻璃类型	钢化LOW-E中空玻璃			洞口尺寸	2300X4300			玻璃类型	钢化LOW-E中空玻璃			洞口尺寸	3650X4300			通风面积	2.38m²	玻璃类型	钢化LOW-E中空玻璃			洞口尺寸	5000X4300			通风面积	4.20m²	玻璃类型	钢化LOW-E中空玻璃			洞口尺寸	1150X2400			通风面积	2.09m²	玻璃类型	钢化LOW-E中空玻璃			洞口尺寸	2300X1500			通风面积	2.56m²	玻璃类型	钢化LOW-E中空玻璃			洞口尺寸	1500X2300			通风面积		玻璃类型	钢化LOW-E中空玻璃				
层号	-1F					门窗位置				层号	-1F					门窗位置				层号	-1F					门窗位置				层号	-1F					门窗位置				层号	2F 3F					门窗位置				层号	-1F					门窗位置				层号	-1F					门窗位置			
门窗樘数	1					备 注	上悬窗开启角度>70°			门窗樘数	1					备 注	上悬窗开启角度>70°			门窗樘数	1					备 注	上悬窗开启角度>70°			门窗樘数	1					备 注	上悬窗开启角度>70°			门窗樘数	1 2					备 注	上悬窗开启角度>70°			门窗樘数	1					备 注	上悬窗开启角度>70°			门窗樘数	5					备 注	上悬窗开启角度>70°		

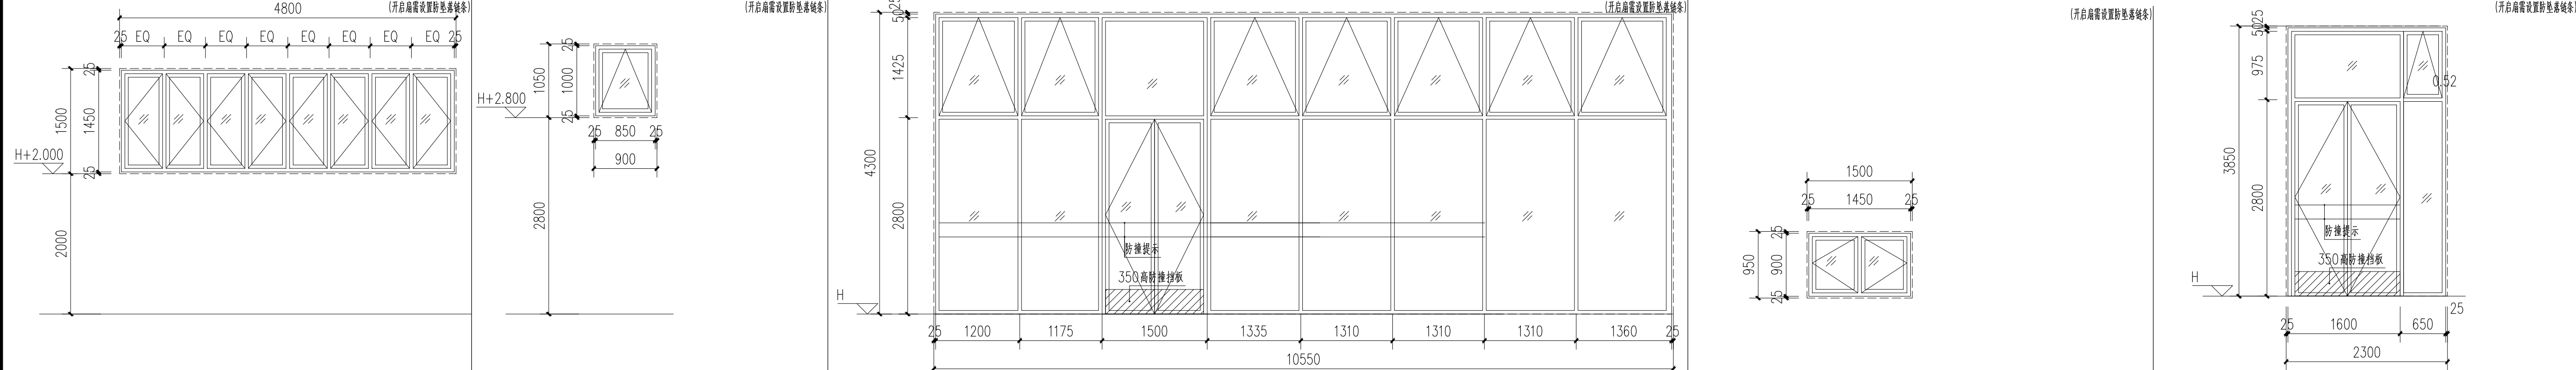

门窗编号	C4815				门窗类型	普通铝合金				门窗编号	C0910'				门窗类型	普通铝合金				门窗编号	MC105'43				门窗类型	普通铝合金				门窗编号	C1509'				门窗类型	普通铝合金				门窗编号	MC2338'				门窗类型	普通铝合金																												
洞口尺寸	4800X1500				通风面积	5.80m²				玻璃类型	钢化LOW-E中空玻璃				洞口尺寸	900X1050				通风面积	0.67m²				玻璃类型	钢化LOW-E中空玻璃				洞口尺寸	10550X4300				通风面积	11.93m²				玻璃类型	钢化LOW-E中空玻璃				洞口尺寸	1500X950				通风面积	1.04m²				玻璃类型	钢化LOW-E中空玻璃				洞口尺寸	2300X3850				通风面积	0.52m²				玻璃类型	钢化LOW-E中空玻璃			
层 号	3F				门窗位置					层 号	1F				门窗位置					层 号	2F 3F				门窗位置					层 号	1F				门窗位置					层 号	1F				门窗位置					层 号	1F				门窗位置																			
门窗樘数	1				备 注					门窗樘数	2				备 注	上悬窗开启角度>70°				门窗樘数	1 1				备 注	上悬窗开启角度>70°				门窗樘数	1				备 注	上悬窗开启角度>70°				门窗樘数	2				备 注	上悬窗开启角度>70°				门窗樘数	11				备 注	上悬窗开启角度>70°																		

说明
NOTES

广东中人工程设计有限公司
GUANGDONG ZONELAND ENGINEERING DESIGN CO.,LTD
地址:广州市天河区德信路5号富力天河商务大厦2楼
电话: +86-020-38492383 邮编: 510610
□ 建筑工程甲级设计证书号: A144014409
□ 人防工程乙级设计证书号: A244014406
□ 风景园林工程设计专项乙级证书号: A244014406
□ 市政行业排水工程乙级设计证书号: A244014406
□ 市政行业排水工程乙级设计证书号: A244014406
□ 市政行业道路工程乙级设计证书号: A244014406

设计签署 DESIGN SIGNATURE

项目负责人 PROJECT DIRECTOR	曾蔚	中蔚
专业负责人 CHIEF. ENG.	安丽	安丽
设计 DESIGN	洗华杰	洗华杰
制图 DRAW	洗华杰	洗华杰
方案 CONCEPT		
校对 PROOF	谭金锋	谭金锋
审核 CHECK	安丽	安丽
审定 EXAMINED	宋金祥	宋金祥

会签 CONTER-SIGNATURE

建筑: ARCH.	给排水: PLUM.	电气: ELEC.
结构: STR.	暖通: HEAT.	

建设单位 CLIENT	广州软件学院
项目名称 PROJECT	广州软件学院江门校区
工规证项目名称 PP PROJECT	广州软件学院江门校区科创研发中心-1 广州软件学院江门校区科创研发中心-2
子项目名称 SUB-PROJECT	科创研发中心-1、科创研发中心-2
图名 TITLE	门窗大样图三

工程编号: 24设J01-013	设计阶段: 施工图
专业: 建筑	图号: J-D-33
日期: 2025. 01	版本号: 第1版

图纸版权归广东中人工程设计有限公司所有, 未经许可, 他人不得翻印或作为其他工程之用