

楼层标高表 (单位: m)

楼层	标高	建筑标高 (H)	结构标高
-1F	3.800	-5.100	-5.200
1F	5.400	±0.000	-0.100
2F	5.400	5.400	5.300
3F	5.400	10.800	10.700

房层标示示意图:

名称	建筑标高	结构标高
电梯厅、办公、多功能活动室、餐厅、架空层	H	H-0.100
公共卫生间	H-0.020	H-0.450
首层公共卫生间	H-0.020	H-0.700
二、三层公共卫生间	H-0.020	H-0.450
露台	H-0.050	H-0.350

注: 局部降板标高以平面图为准

## 说明

1. 图中所有标高为建筑完成面标高, 如指号有结构标高, 图中除标高外, 其他标高均指建筑完成面标高。  
2. 图中所有标高均指建筑完成面标高, 如指号有结构标高, 图中除标高外, 其他标高均指建筑完成面标高。  
3. 图中所有标高均指建筑完成面标高, 如指号有结构标高, 图中除标高外, 其他标高均指建筑完成面标高。  
电话: 020-82000000  
传真: 020-82000001  
网址: www.zrdesign.com.cn  
电子邮箱: zrdesign@163.com


## 设计签署 DESIGN SIGNATURE

项目负责人 PROJECT DIRECTOR	曾蔚	李海
专业负责人 SPECIALIST	安丽	李海
设计 DESIGN	沈华杰	李海
制图 DRAW		
方案 SCHEME		
校对 CHECK	谭金锋	李海
审核 REVIEW	安丽	李海
审定 APPROVE	宋金祥	李海

## 会签 CENTER SIGNATURE

建筑 ARCHITECTURE	给排水 PLUMBING	电气 ELECTRICITY
结构 STRUCTURE	暖通 HEATING	

建设单位: 广州软件学院  
项目名称: 广州软件学院江门校区  
工程名称: 广州软件学院江门校区科研研发中心-1  
子项目名称: 科研研发中心-1, 科研研发中心-2  
图名: 三层平面图(二)  
工程编号: 24JZ01-013 设计阶段: 施工图  
专业: 建筑 图号: J-P-06  
日期: 2025.01 版本号: 第1版

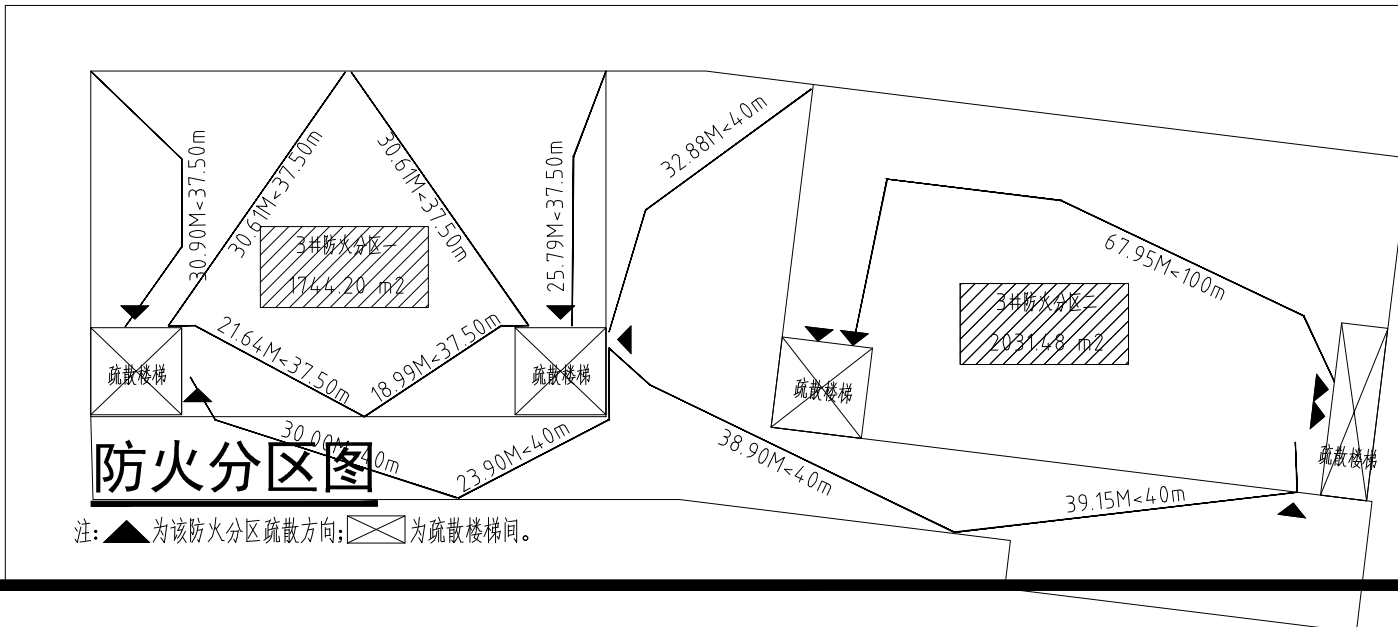

防火分区图

防火分区编号: 3#防火分区一, 3#防火分区二

使用功能: 办公

防火分区面积 S (m²): 174.4, 2031.48, 3775.68

人员密度系数 α (人/m²): 6

疏散人数 (人): 290.7, 338.58, 629.28

疏散宽度系数 β (m/100人): 0.75

疏散宽度 (m): 2.18025, 2.53935, 4.7196

疏散安全出口宽度 (m): 1.52

说明: 三层设置两个防火分区。