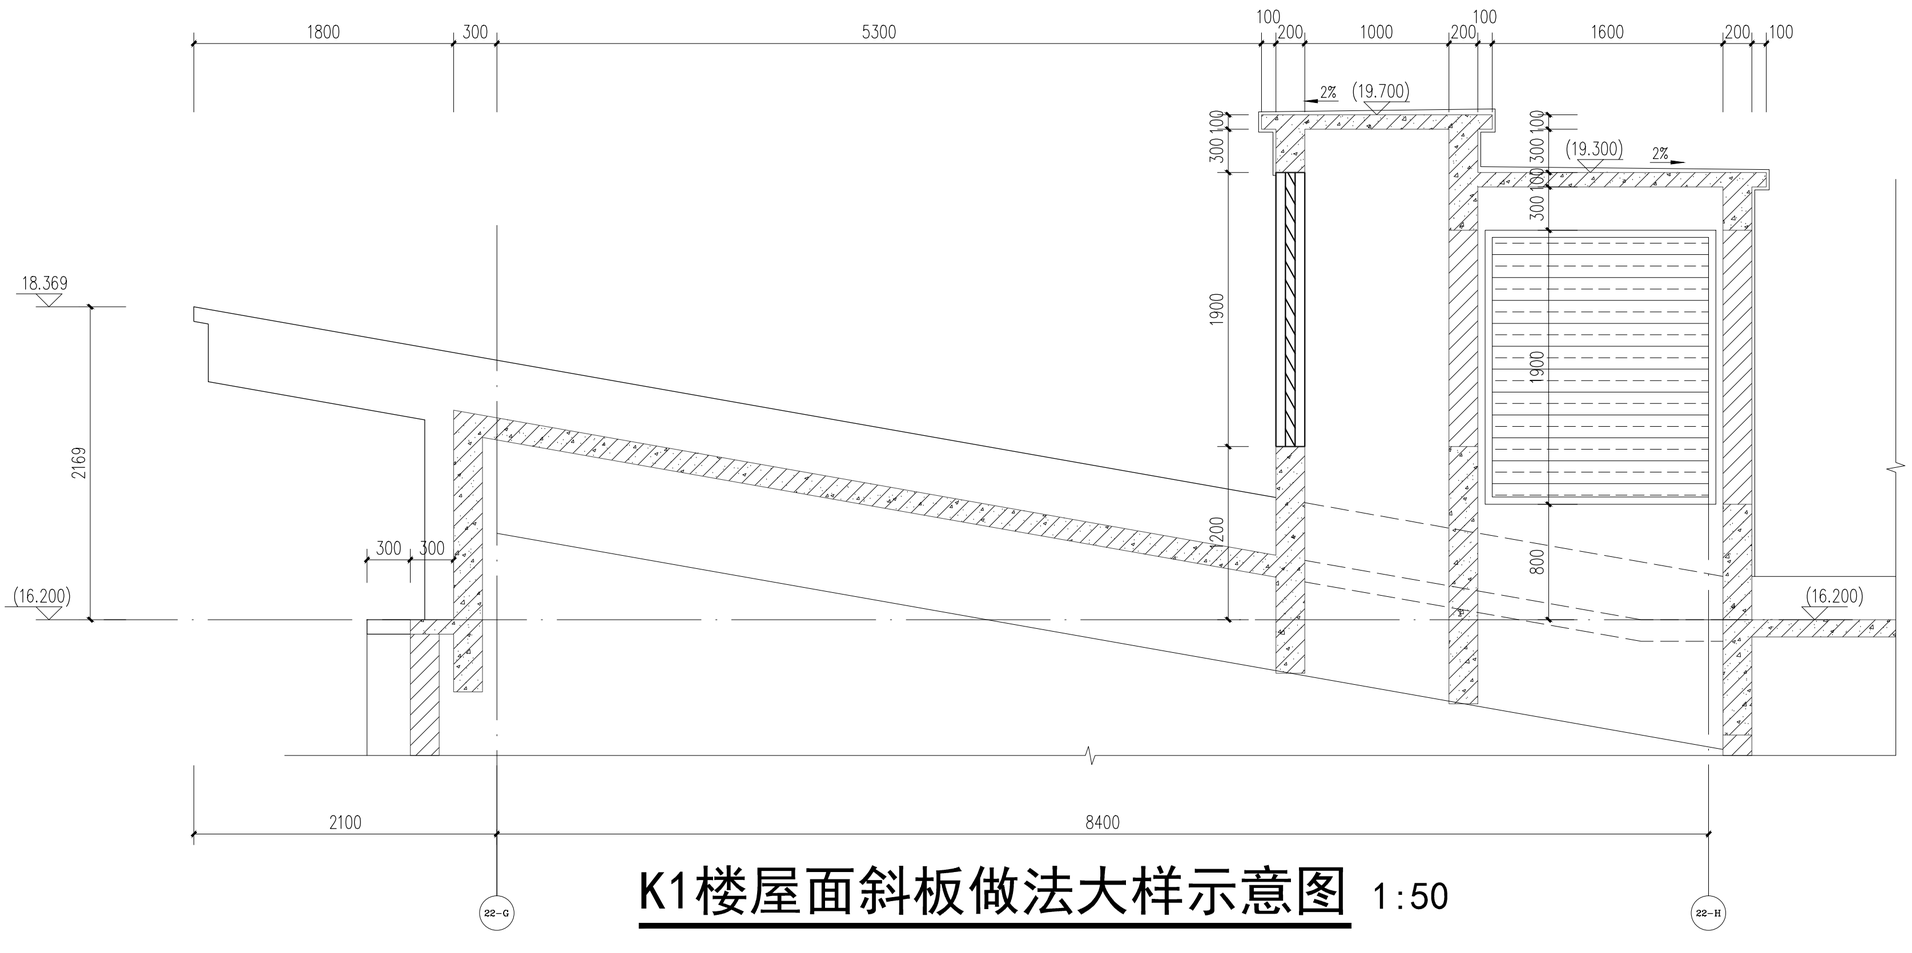

K1楼屋面斜板做法大样示意图 1:50

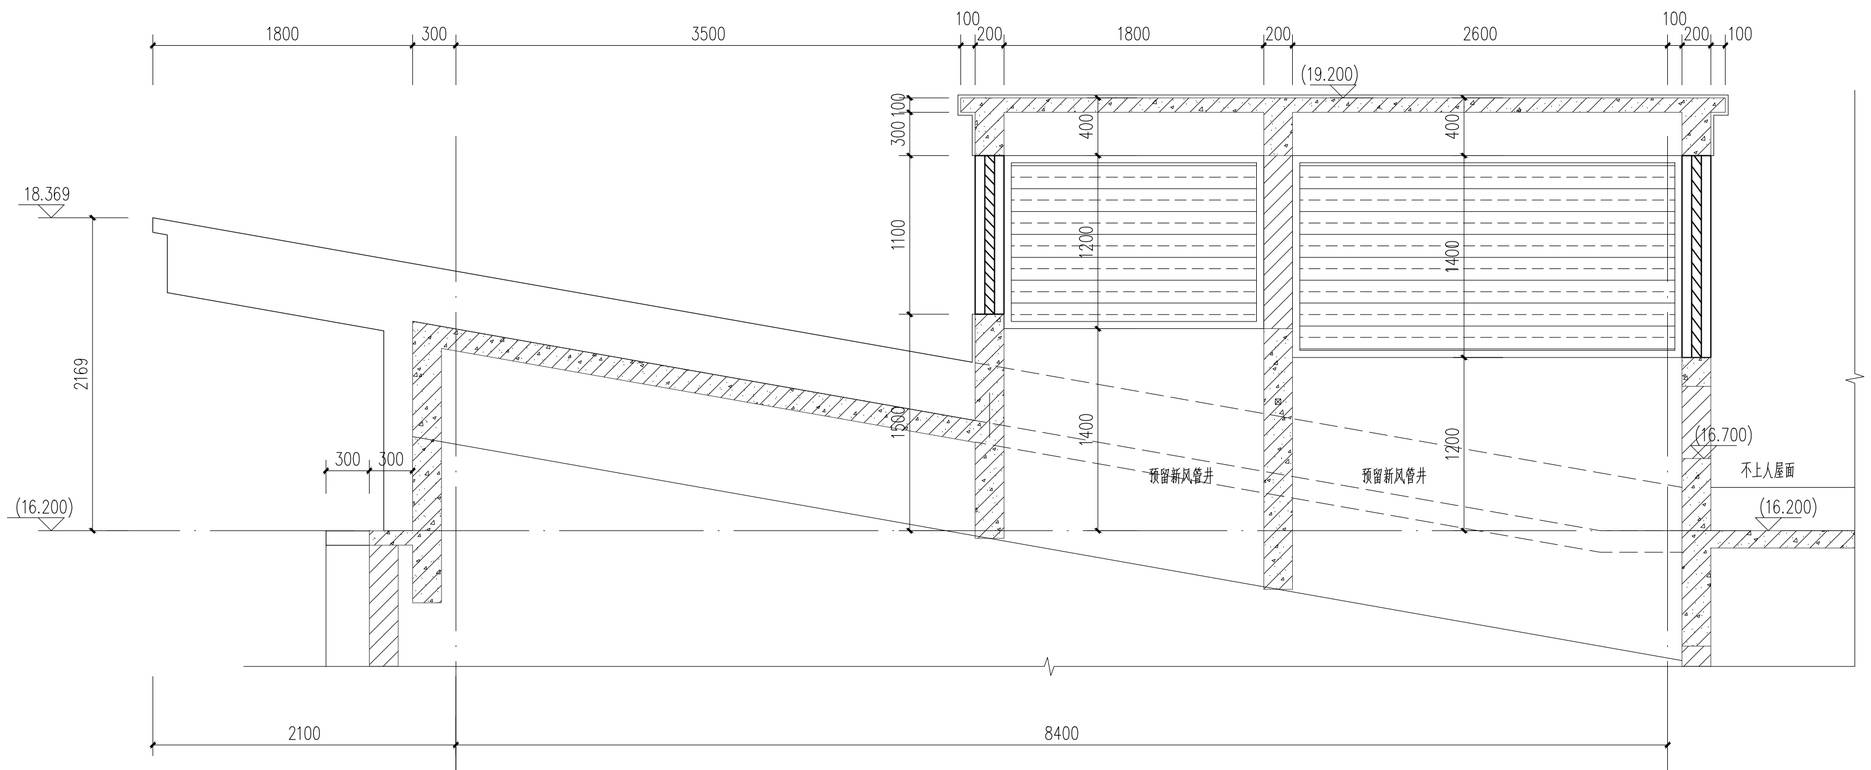

K2楼屋面斜板风井做法大样示意图 1:50

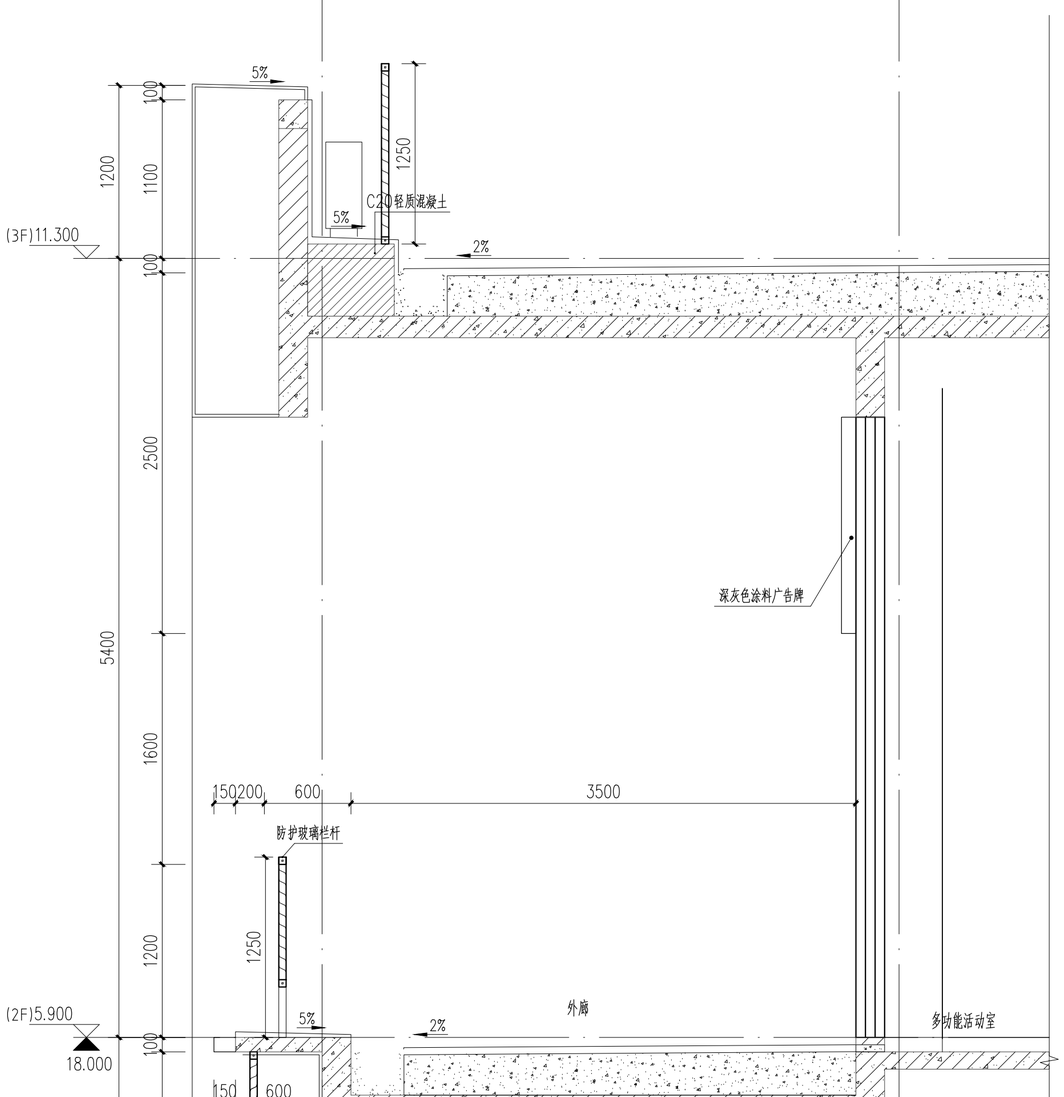

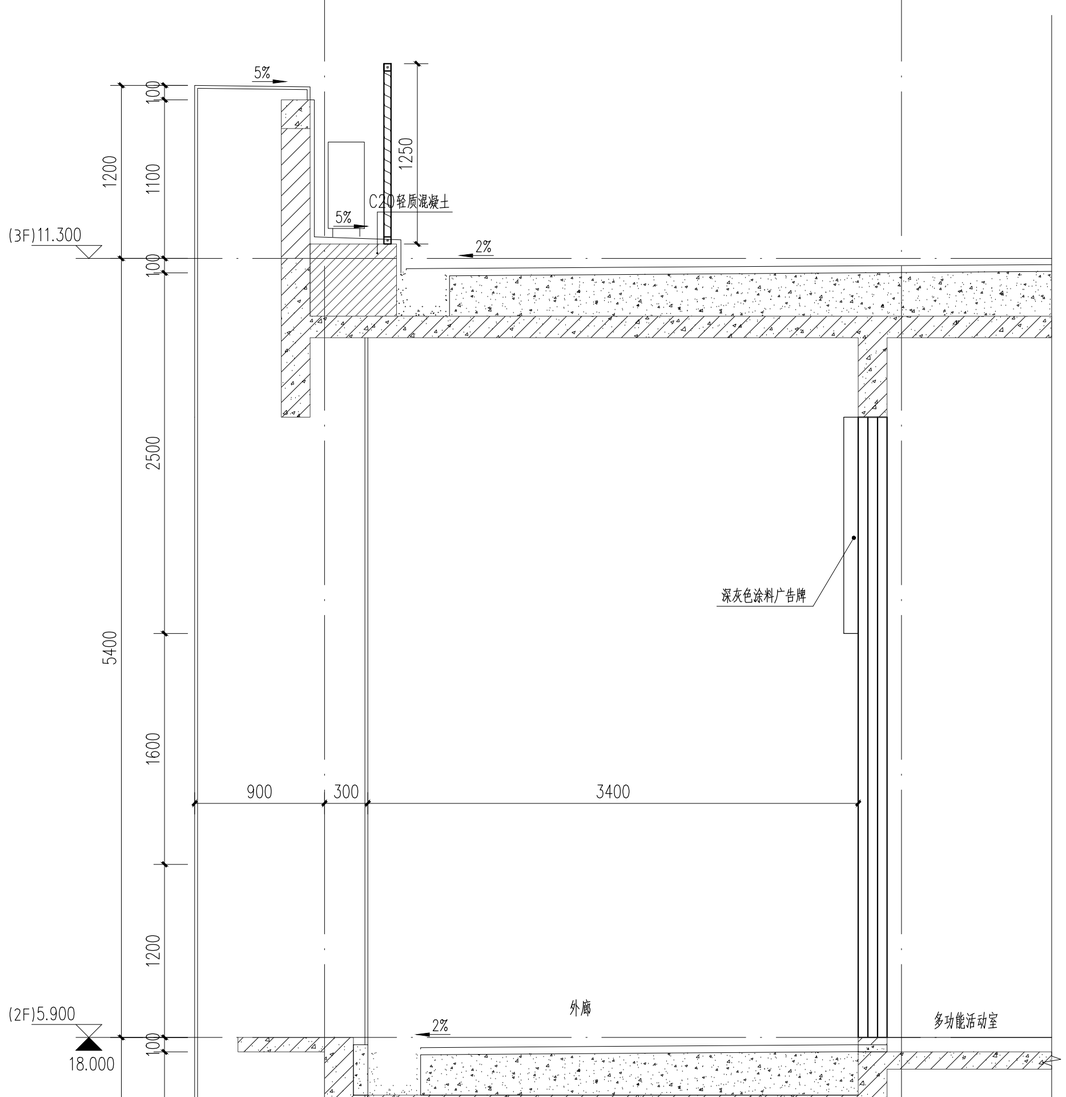

说明
NOTES

广东中人工程设计有限公司
GUANGDONG ZONELAND ENGINEERING DESIGN CO.,LTD
地址：广州市天河华庭路4号富力天河商务大厦2楼
电话：+86-020-38492383 邮编：510610
□ 建筑工程甲级设计证书号：A144014409
□ 人防工程乙级设计证书号：A24001406
□ 风景园林工程设计专项乙级证书号：A24014406
□ 市政行业给水工程乙级设计证书号：A24014406
□ 市政行业排水工程乙级设计证书号：A24014406
□ 市政行业道路工程乙级设计证书号：A24014406

设计签署 DESIGN SIGNATURE

项目负责人 PROJECT DIRECTOR	曾蔚	
专业负责人 CHIEF. ENG.	安丽	
设计 DESIGN	冼华杰	
制图 DRAW	冼华杰	
方案 CONCEPT		
校对 PROOF	谭金锋	
审核 CHECK	安丽	
审定 EXAMINED	宋金祥	

会签 CONTER-SIGNATURE

建筑： ARCH.	给排水： PLUM.	电气： ELEC.
结构： STRC.	暖通： MECAL.	

建设单位 CLIENT	广州软件学院
项目名称 PROJECT	广州软件学院江门校区
工规证项目名称 PP PROJECT	广州软件学院江门校区科创研发中心-1 广州软件学院江门校区科创研发中心-2
子项名称 SUB-PROJECT	科创研发中心-1、科创研发中心-2
图名 TITLE	墙身大样八
工程编号：21设ZJ01-013 PROJECT NO.	设计阶段：施工图 PHASE
专业： SPECIALTY 建筑	图号： DWG. NO. J-D-28
日期： DATE 2025.01	版本号：第1版 REVISION

图纸版权属广东中人工程设计有限公司所有，未经许可，他人不得翻印或制作为建筑工程之用