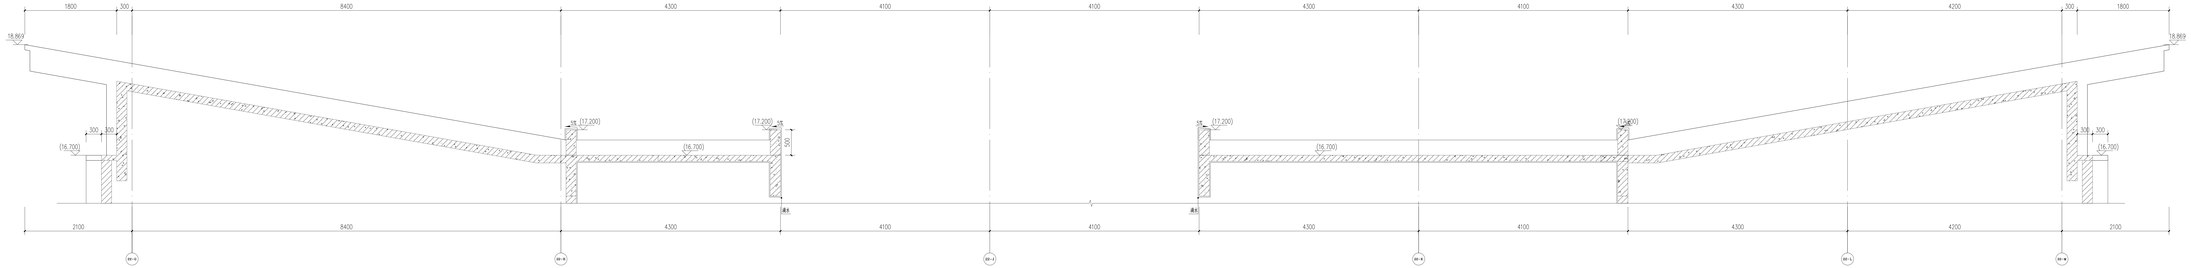

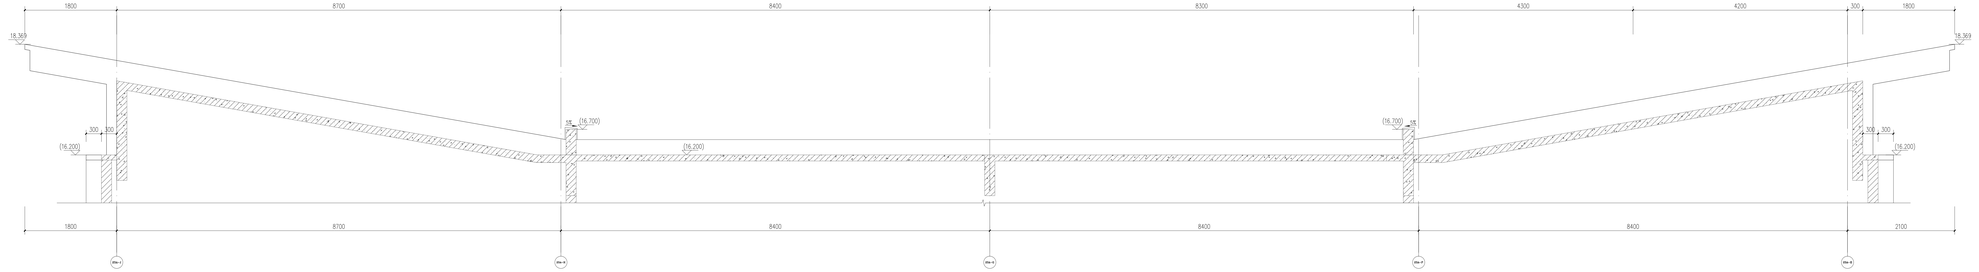

说明
NOTES

1800
300
8400
4300
4100
4100
4300
4100
4300
4200
300
1800
18.869
(17.200)
(16.700)
300
500
2100

K1楼屋面斜板做法大样示意图 1:150

1800
8700
8400
8300
4300
4200
300
1800
18.369
(16.700)
(16.200)
300
8400
2100

K2楼屋面斜板做法大样示意图 1:150

广东中人工程设计有限公司
GUANGDONG ZONELAND ENGEERING DESIGN CO,LTD
ZONELAND
地址:广州市天河华庭路4号富力天河商务大厦2楼
2F,Tianhe Fuli Business Building,4 Huating Road,GZ
电话: +86-020-38492383 邮编: 510610
□ 建筑工程甲级设计证书号: A144014409
□ 人防工程乙级设计证书号: A244014406
□ 风景园林工程设计专项乙级证书号: A244014406
□ 市政行业给水工程乙级设计证书号: A244014406
□ 市政行业排水工程乙级设计证书号: A244014406
□ 市政行业道路工程乙级设计证书号: A244014406

设计签署 DESIGN SIGNATURE

项目负责人 PROJECT DIRECTOR	曾蔚	
专业负责人 CHIEF.ENG.	安丽	
设计 DESIGN	冼华杰	
制图 DRAW	冼华杰	
方案 CONCEPT		
校对 PROOF	谭金锋	
审核 CHECK	安丽	
审定 EXAMINED	宋金祥	

会签 CONTER-SIGNATURE

建筑: ARCH.	给排水: PLUM.	电气: ELEC.
结构: STRU.	暖通: MECH.	

建设单位 CLIENT	广州软件学院
项目名称 PROJECT	广州软件学院江门校区
工规证项目名称 PP PROJECT	广州软件学院江门校区科创研发中心-1 广州软件学院江门校区科创研发中心-2
子项名称 SUB-PROJECT	科创研发中心-1、科创研发中心-2
图名 TITLE	墙身大样十

工程编号: 24设JZ01-013 PROJECT NO.	设计阶段: 施工图 PHASE
专业: 建筑 SPECIALTY	图号: J-D-30 DWG.NO.
日期: 2025.01 DATE	版本号: 第1版 REVISION

图纸版权属广东中人工程设计有限公司所有，未经许可，他人不得翻印复制作为其他工程之用