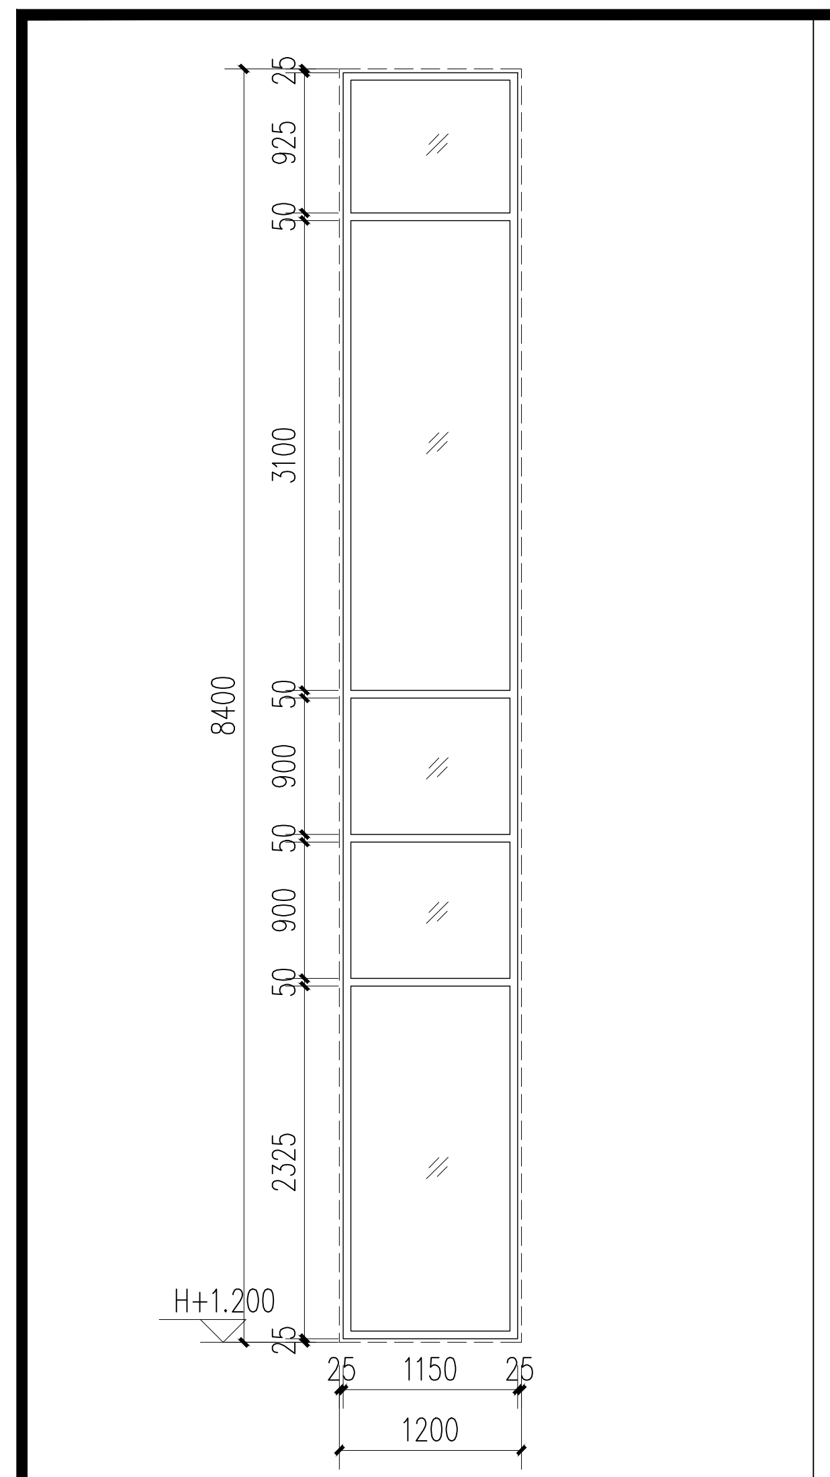
25
925
50
3100
50
900
50
900
50
2325
25
8400
H+1.200
25
1150
25
1200

门窗编号	C1284			门窗类型	普通铝合金
洞口尺寸	1200X8400	通风面积		玻璃类型	6中透光Low-E+12空气+6透明
层 号	2F			门窗位置	
门窗樘数	6			备 注	

(开启扇需设置防坠落链条)

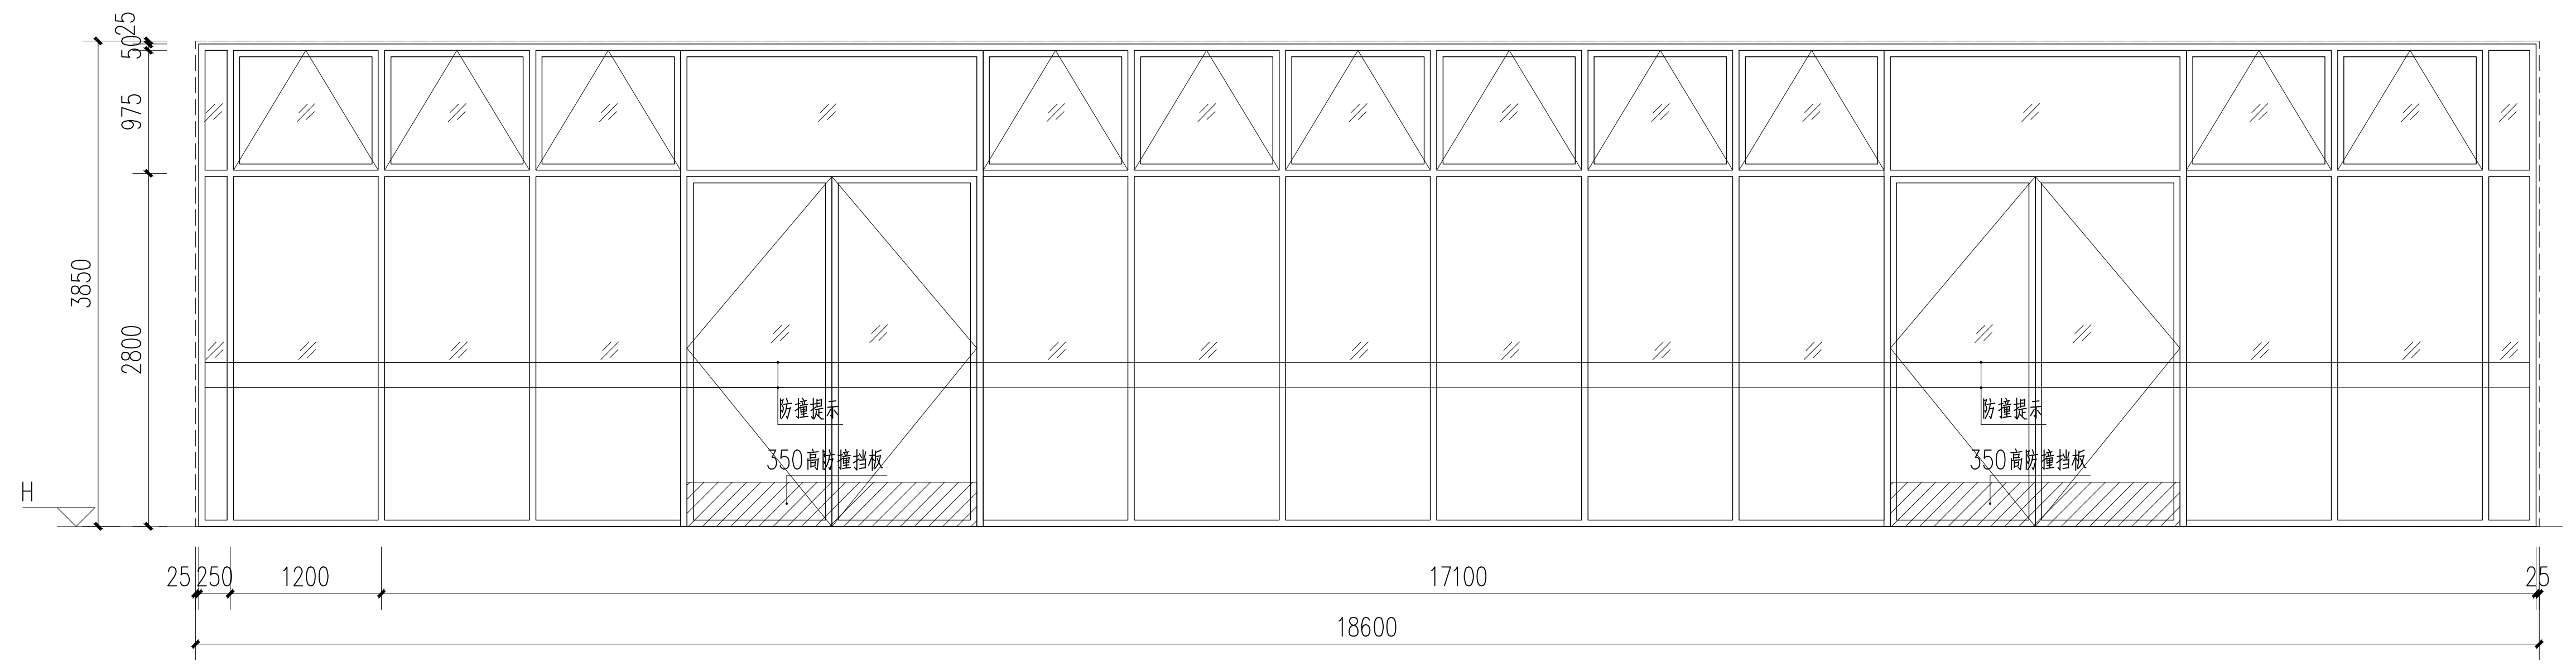
50
25
975
3850
2800
H
防撞提示
350高防撞挡板
25
250
1200
17100
25
18600

门窗编号	MC18638'			门窗类型	普通铝合金
洞口尺寸	18600X3850	通风面积	12.01m²	玻璃类型	6中透光Low-E+12空气+6透明
层 号	2F			门窗位置	
门窗樘数	1			备 注	上悬窗开启角度≥70°

(开启扇需设置防坠落链条)

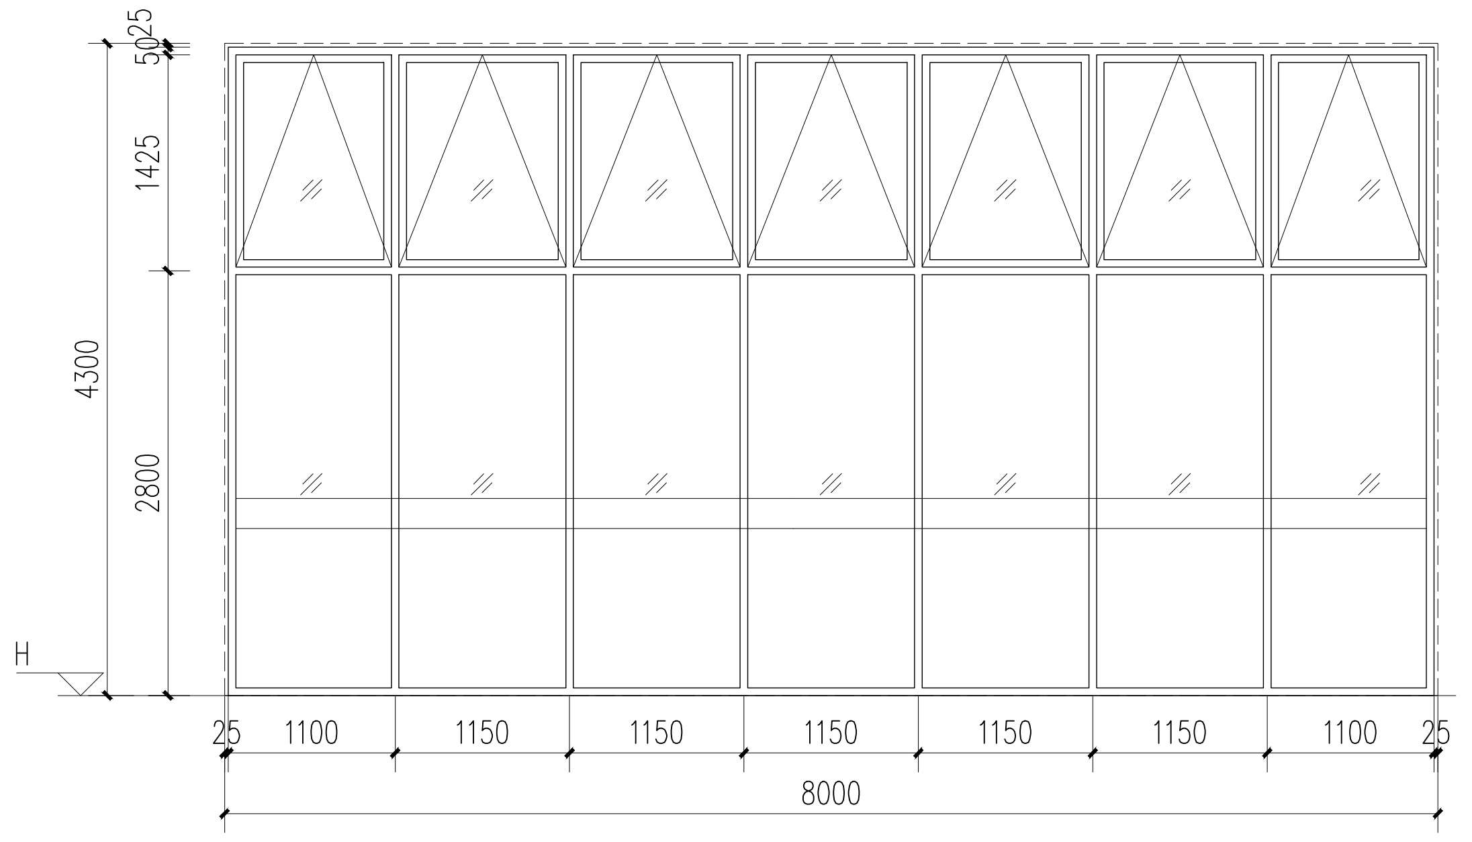
50
25
1425
4300
2800
H
25
1100
1150
1150
1150
1150
1150
1100
25
8000

门窗编号	MC8043 MC8143			门窗类型	普通铝合金
洞口尺寸	8000/8100X4300	通风面积	10.57m²	玻璃类型	6中透光Low-E+12空气+6透明
层 号	2F	2F		门窗位置	
门窗樘数	2	2		备 注	上悬窗开启角度≥70°

(开启扇需设置防坠落链条)

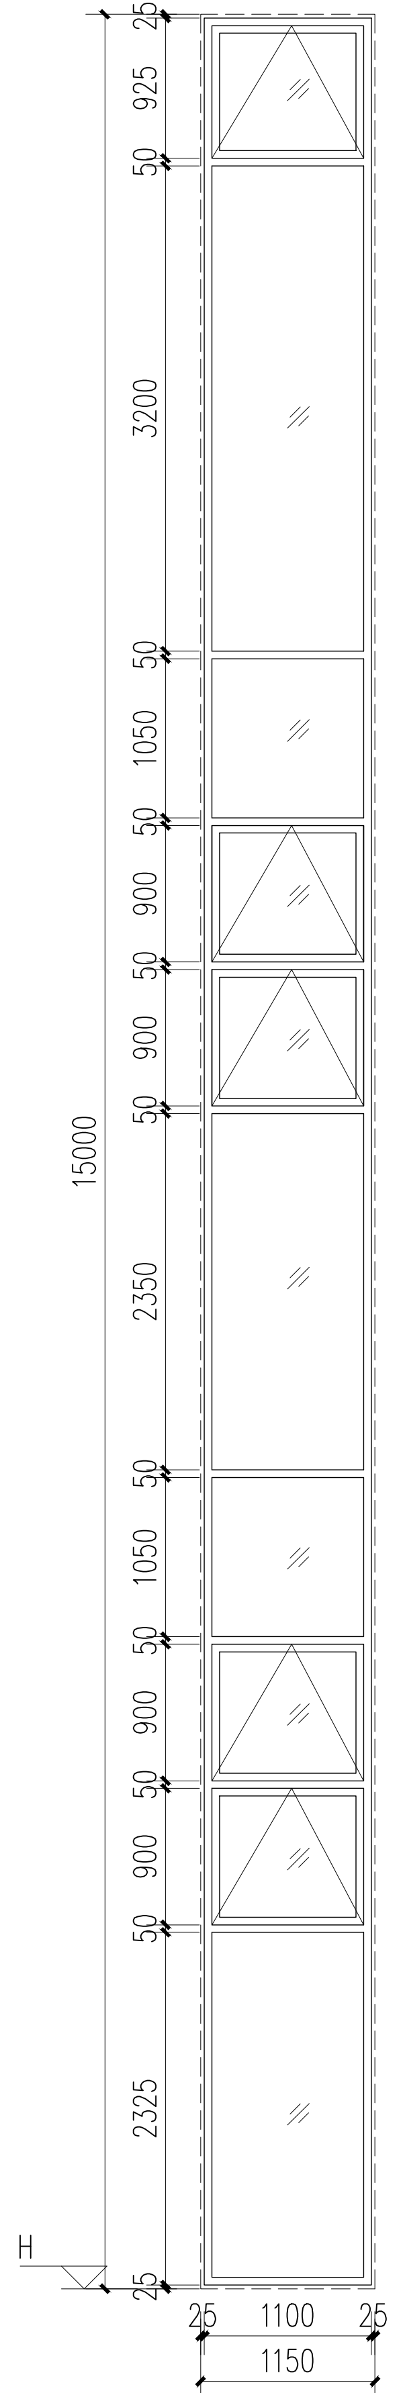
25
925
50
3200
50
1050
50
900
50
900
50
2350
50
1050
50
900
50
900
50
2325
25
15000
H
25
1100
25
1150

门窗编号	C11'150			门窗类型	普通铝合金
洞口尺寸	1150X15000	通风面积	4.50m²	玻璃类型	6中透光Low-E+12空气+6透明
层 号	1F			门窗位置	
门窗樘数	1			备 注	上悬窗开启角度≥70°

(开启扇需设置防坠落链条)

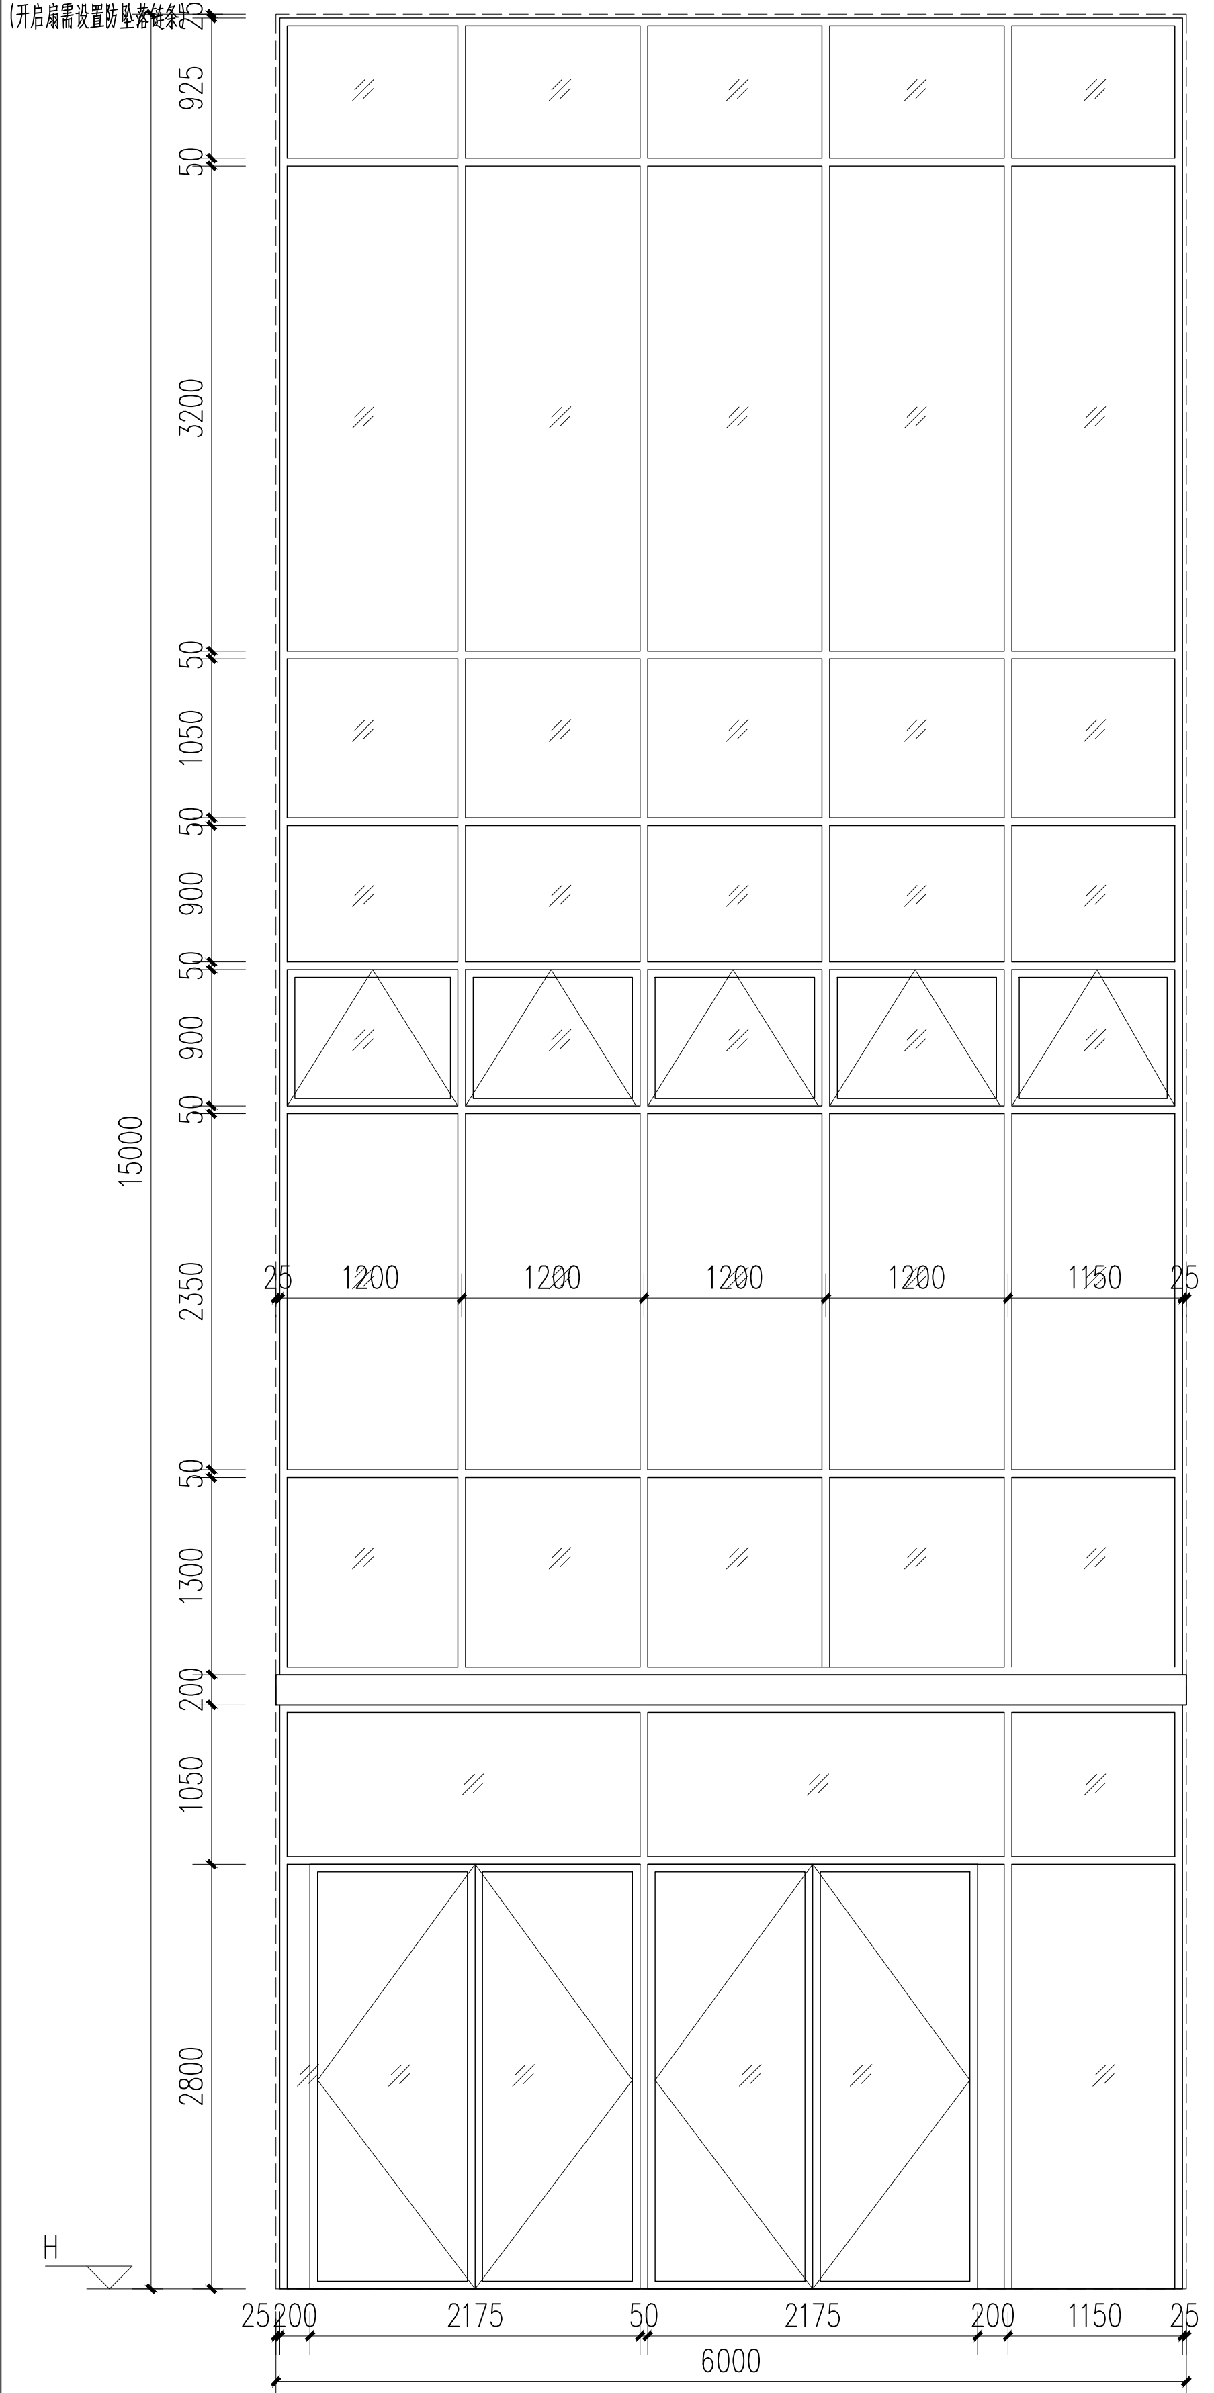
25
925
50
3200
50
1050
50
900
50
900
50
2350
50
1300
200
1050
2800
15000
H
25
1200
1200
1200
1200
1150
25
25
200
2175
50
2175
200
1150
25
6000

门窗编号	C60150			门窗类型	普通铝合金
洞口尺寸	6000X15000	通风面积	5.08m²	玻璃类型	6中透光Low-E+12空气+6透明
层 号	1F			门窗位置	
门窗樘数	1			备 注	上悬窗开启角度≥70°

(开启扇需设置防坠落链条)

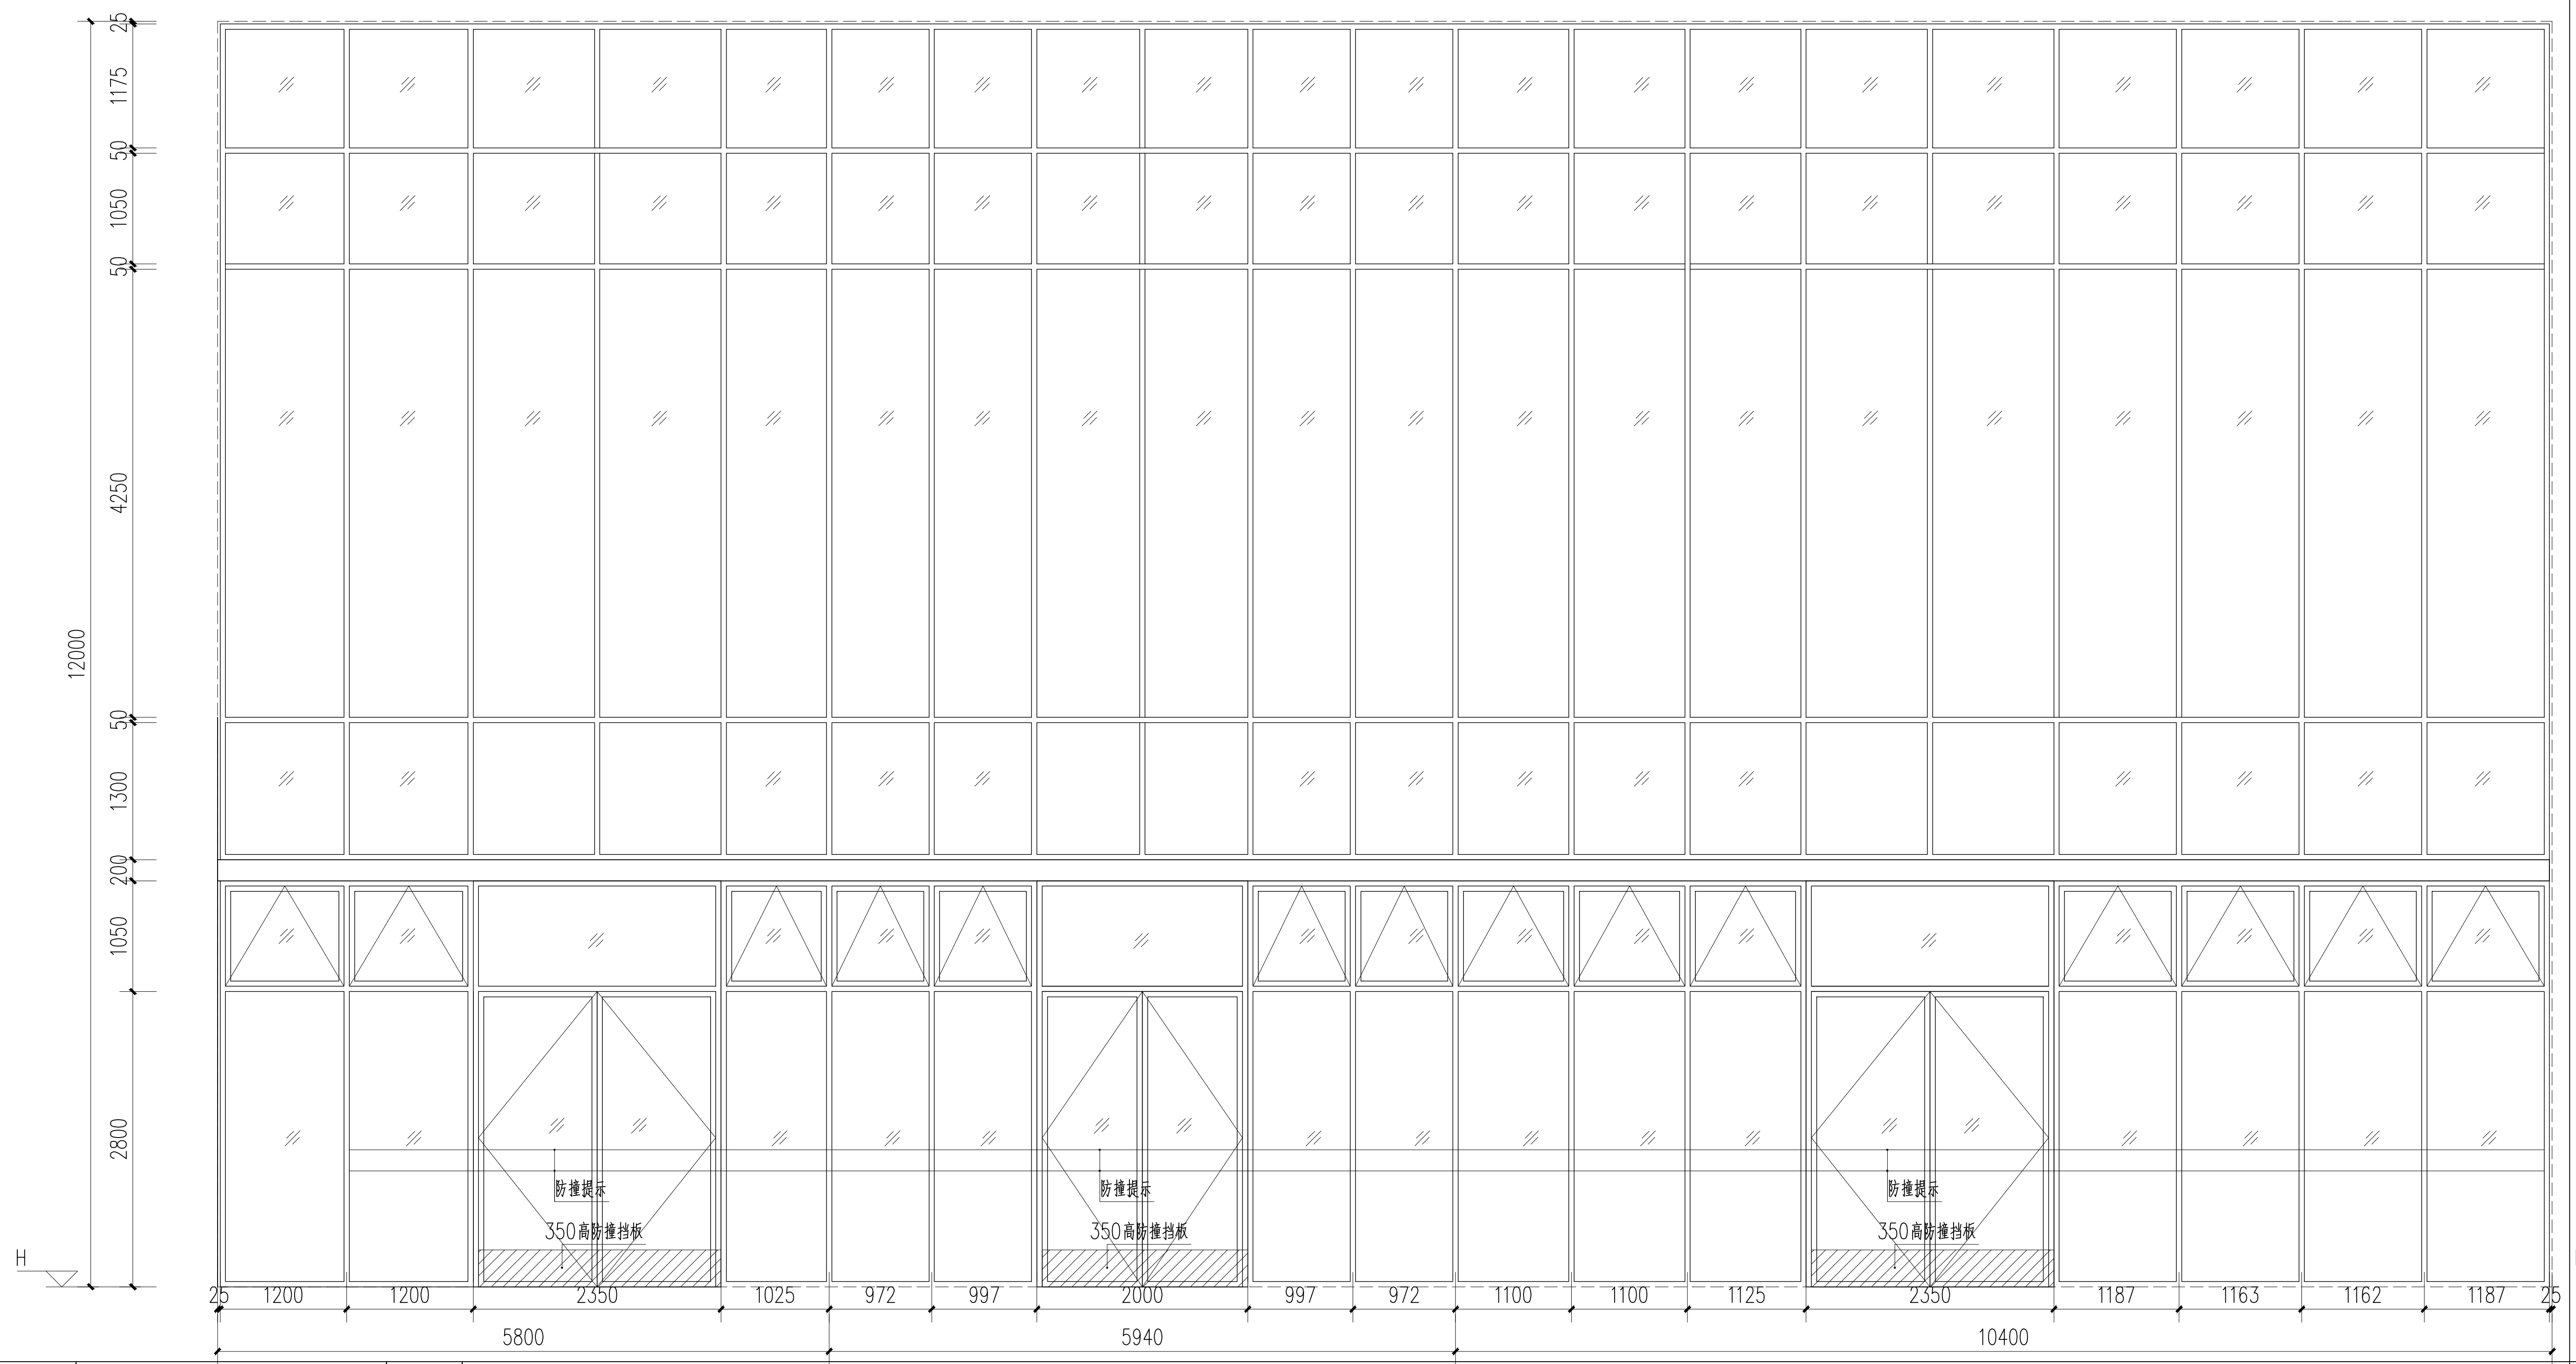
1175
50
1050
50
4250
50
1300
200
1050
2800
12000
H
防撞提示
350高防撞挡板
25
1200
1200
2350
1025
972
997
2000
997
972
1100
1100
1125
2350
1187
1163
1162
1187
25
5800
5940
10400

门窗编号	MC221'120			门窗类型	断热铝合金
洞口尺寸	22140X12000	通风面积	13.76m²	玻璃类型	6中透光Low-E+12空气+6透明
层 号	1F			门窗位置	
门窗樘数	1			备 注	上悬窗开启角度≥70°

(开启扇需设置防坠落链条)

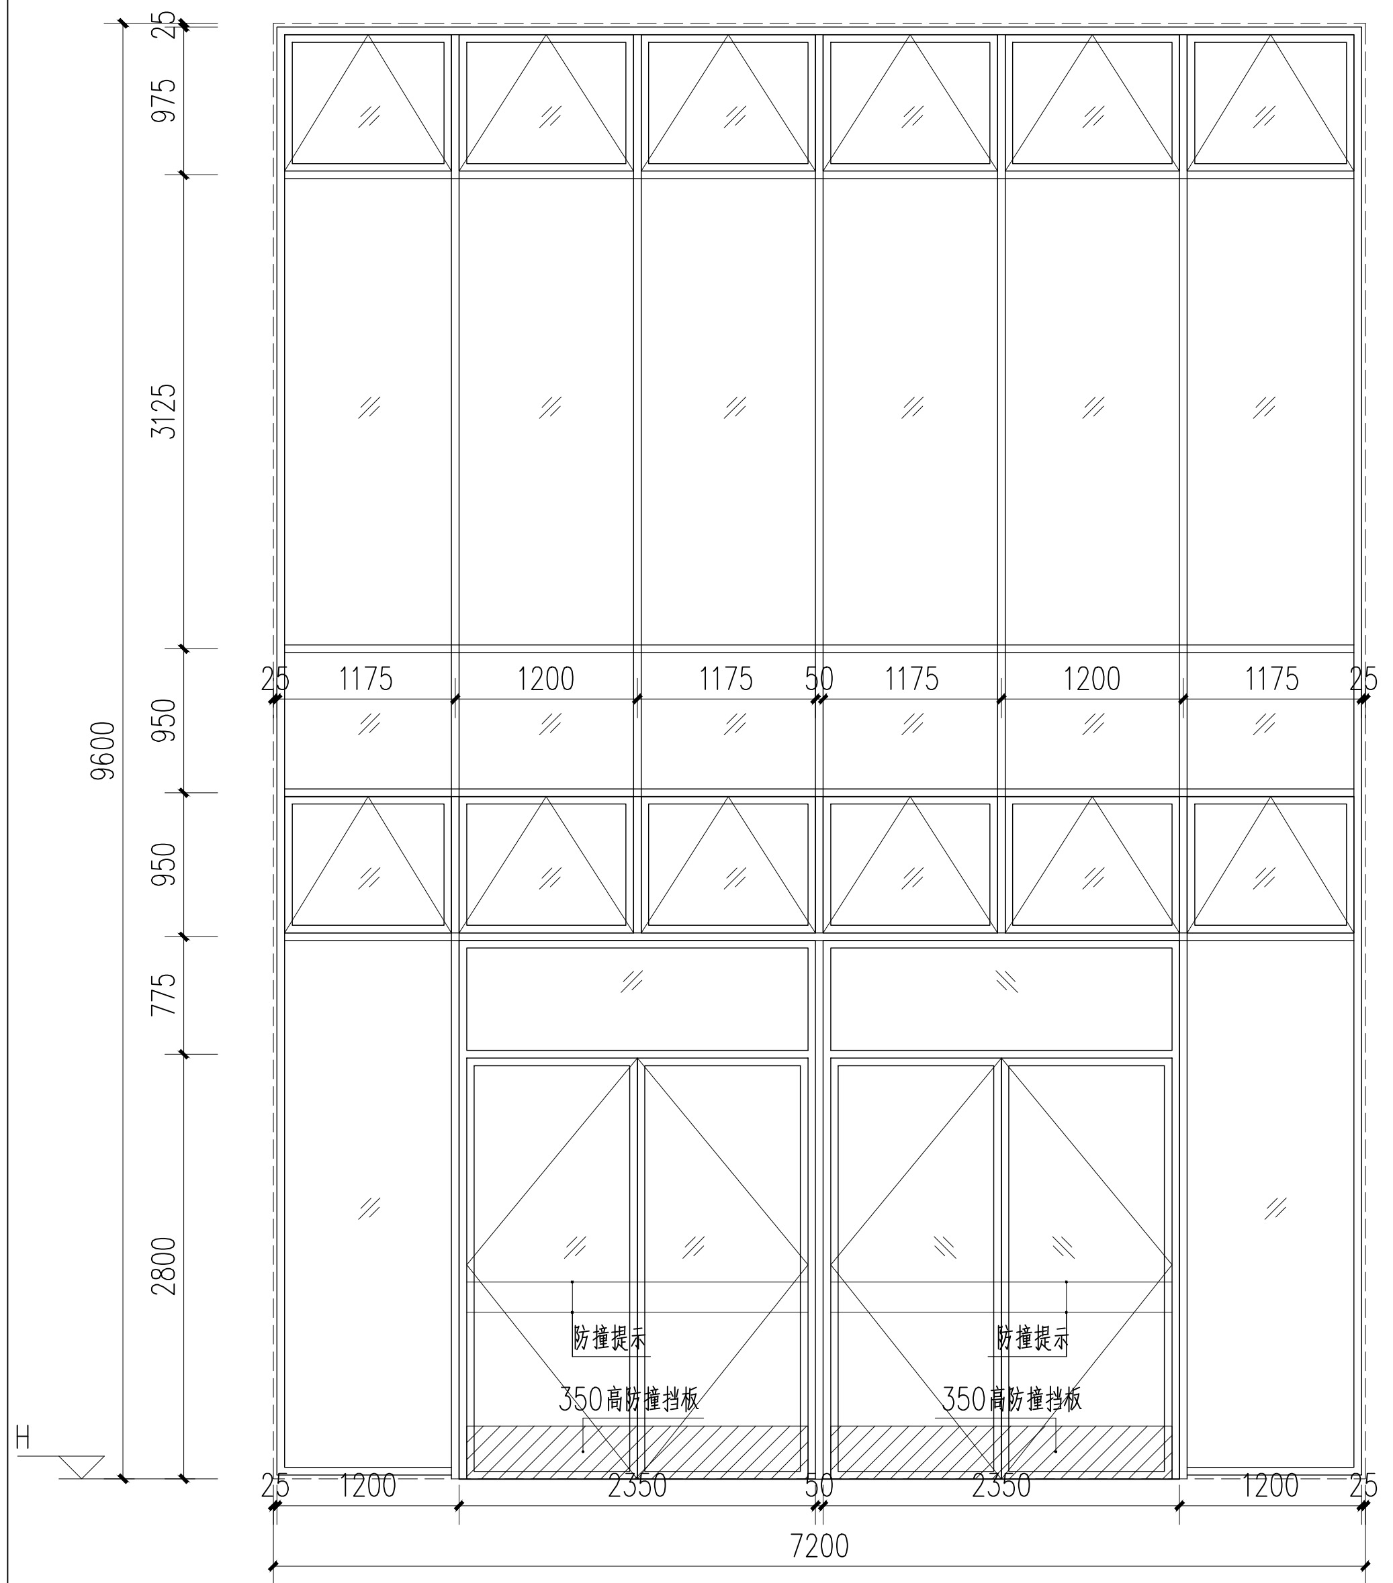
25
975
3125
950
950
775
2800
9600
H
25
1175
1200
1175
50
1175
1200
1175
25
防撞提示
350高防撞挡板
25
1200
2350
50
2350
1200
25
7200

门窗编号	MC7296			门窗类型	普通铝合金
洞口尺寸	7200X9600	通风面积	12.24m²	玻璃类型	6中透光Low-E+12空气+6透明
层 号	2F			门窗位置	
门窗樘数	1			备 注	上悬窗开启角度≥70°

说明
NOTES

广东中人工程设计有限公司
GUANGDONG ZONELAND ENGEERING DESIGN CO, LTD
ZONELAND
地址:广州市天河华庭路4号富力天河商务大厦2楼
2F,Tianhe Fuli Business Building,4 Huating Road,GZ
电话: +86-020-38492383 邮编: 510610

☐ 建筑工程甲级设计证书号: A144014409
☐ 人防工程乙级设计证书号: A244014406
☐ 风景园林工程设计专项乙级证书号: A244014406
☐ 市政行业给水工程乙级设计证书号: A244014406
☐ 市政行业排水工程乙级设计证书号: A244014406
☐ 市政行业道路工程乙级设计证书号: A244014406

设计签署 DESIGN SIGNATURE

项目负责人 PROJECT DIRECTOR	曾蔚
专业负责人 CHIEF. ENG.	安丽
设计 DESIGN	冼华杰
制图 DRAW	冼华杰
方案 CONCEPT	
校对 PROOF	谭金锋
审核 CHECK	安丽
审定 EXAMINED	宋金祥

会签 CONTER-SIGNATURE

建筑: ARCH.	给排水: PLUM.	电气: ELEC.
结构: STRU.	暖通: MECH.	

建设单位 CLIENT	广州软件学院
项目名称 PROJECT	广州软件学院江门校区
工规证项目名称 PP PROJECT	广州软件学院江门校区科创研发中心-1 广州软件学院江门校区科创研发中心-2
子项名称 SUB-PROJECT	科创研发中心-1、科创研发中心-2
图名 TITLE	门窗大样图四

工程编号: 24设JZ01-013 PROJECT NO.	设计阶段: 施工图 PHASE
专业: 建筑 SPECIALTY	图号: J-D-34 DWG. NO.
日期: 2025.01 DATE	版本号: 第1版 REVISION

图纸版权属广东中人工程设计有限公司所有，未经许可，他人不得翻印复制作为其他工程之用