



窗槛墙封堵大样示意图 1:50

说明：封堵材料及要求需满足《建筑防火封堵应用技术标准》GB/T 51410-2020第4.0.3条。

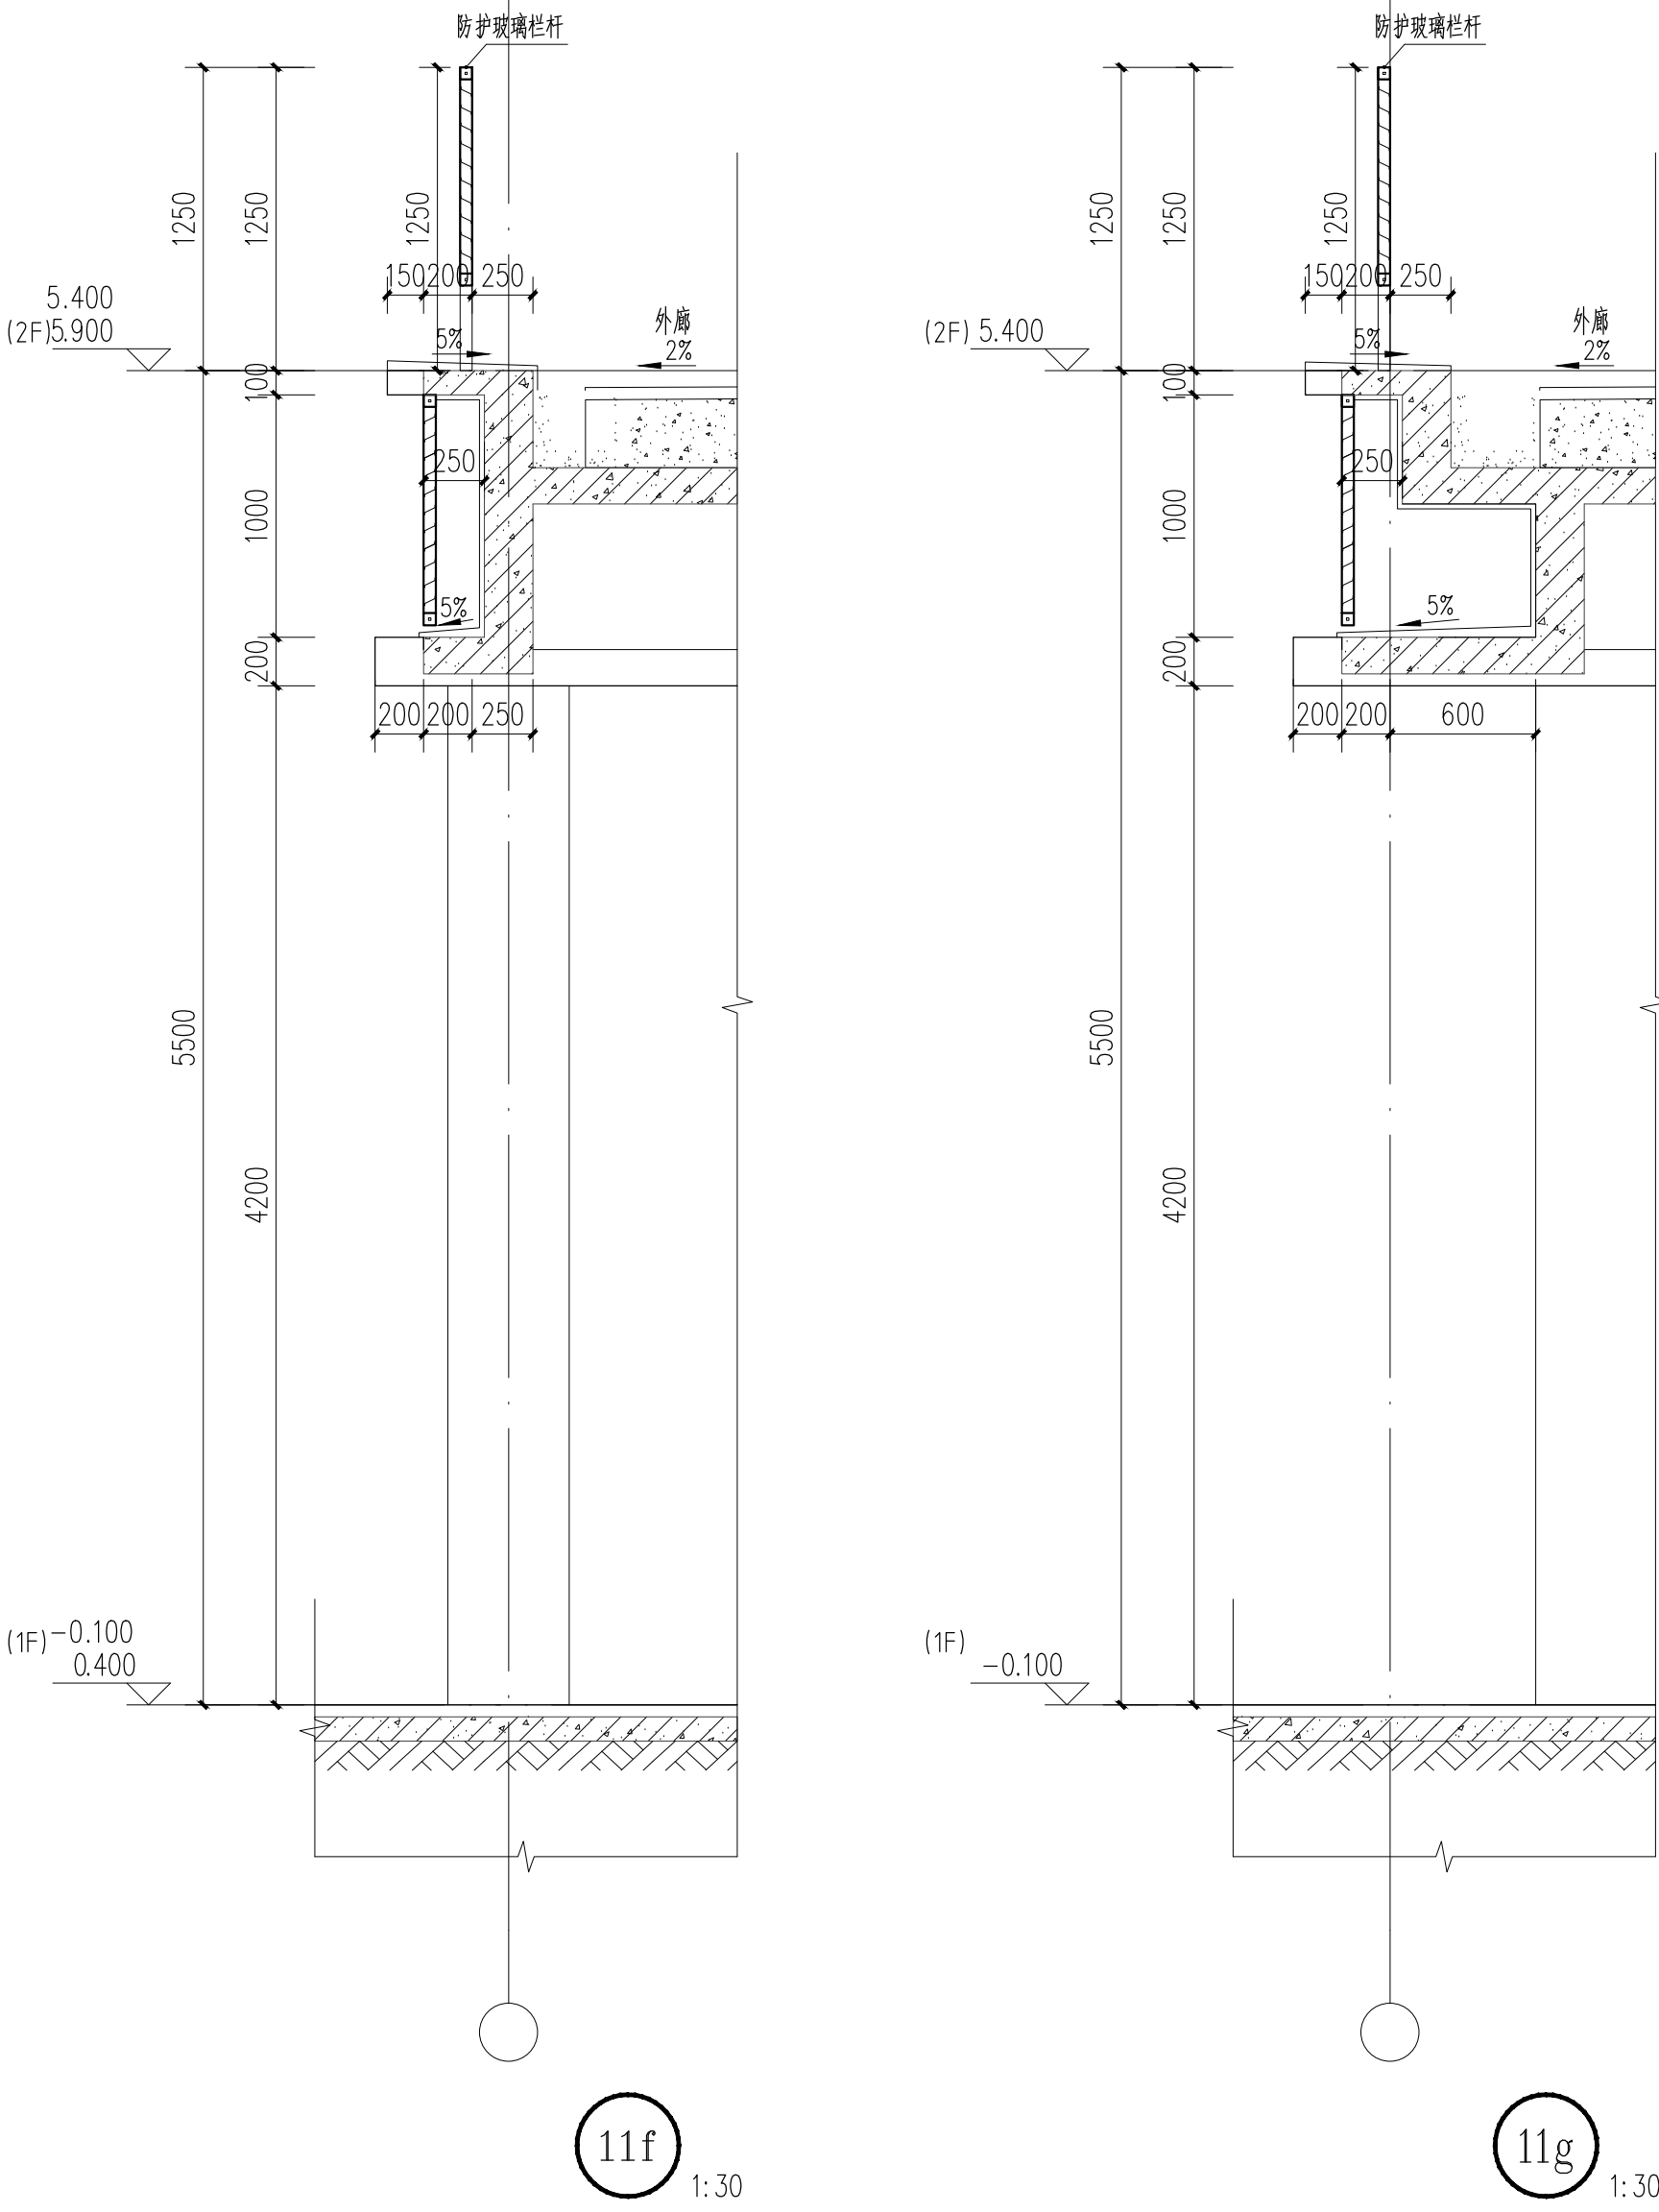


11f 1:30


11g 1:30

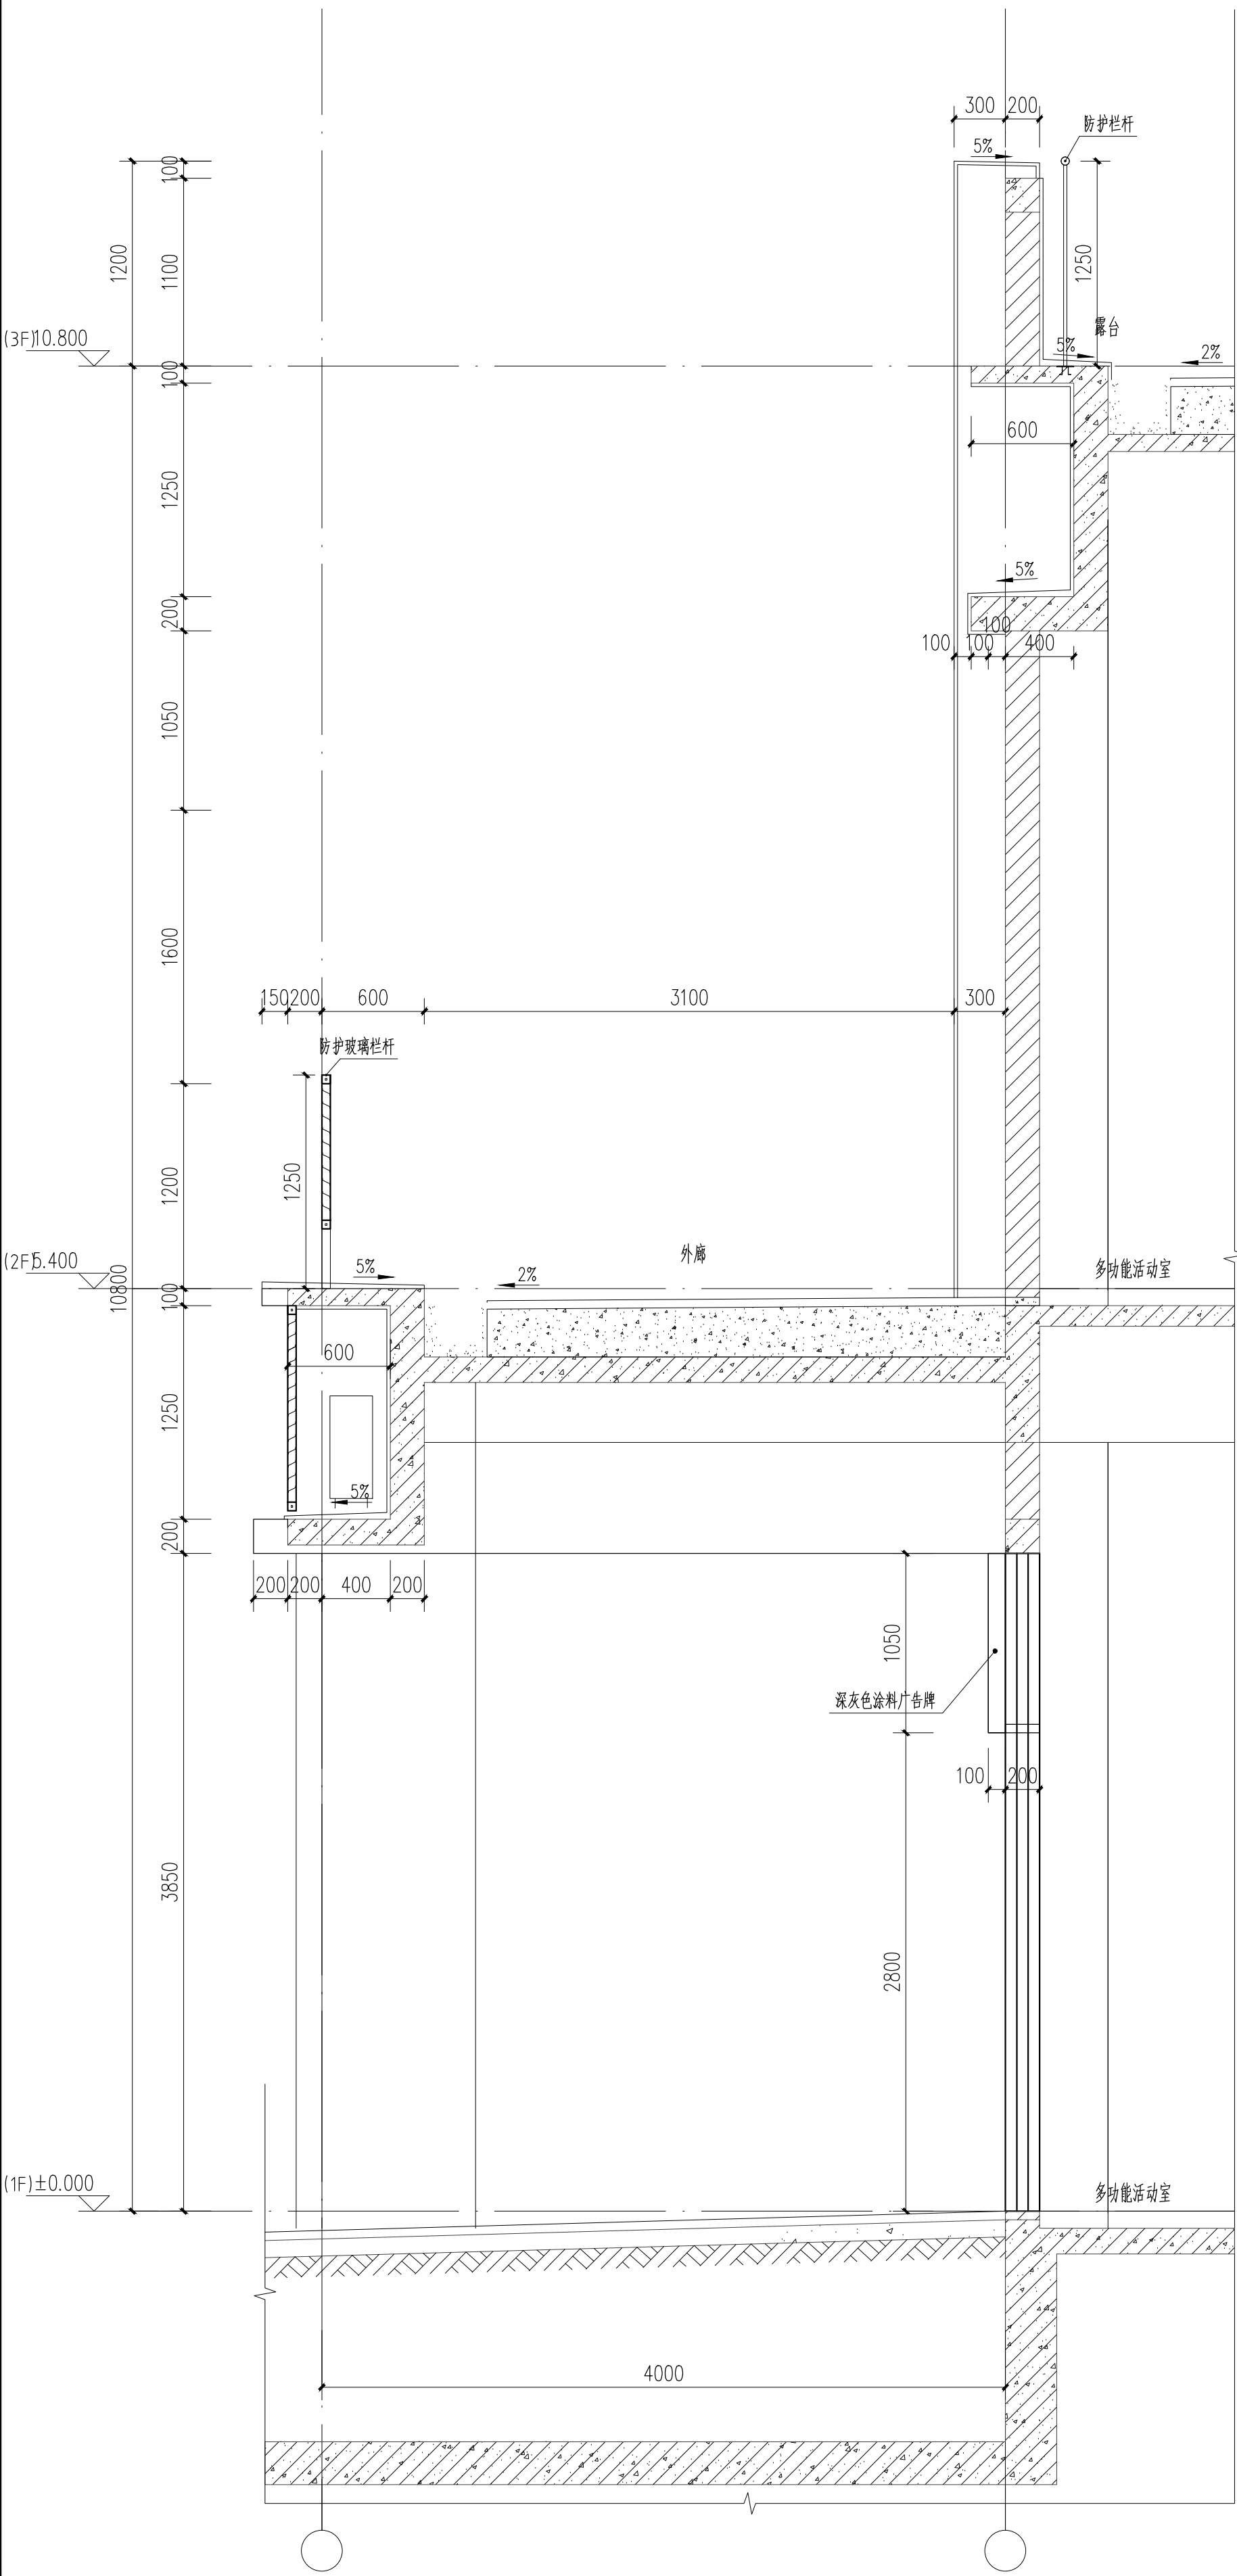

12 1:30

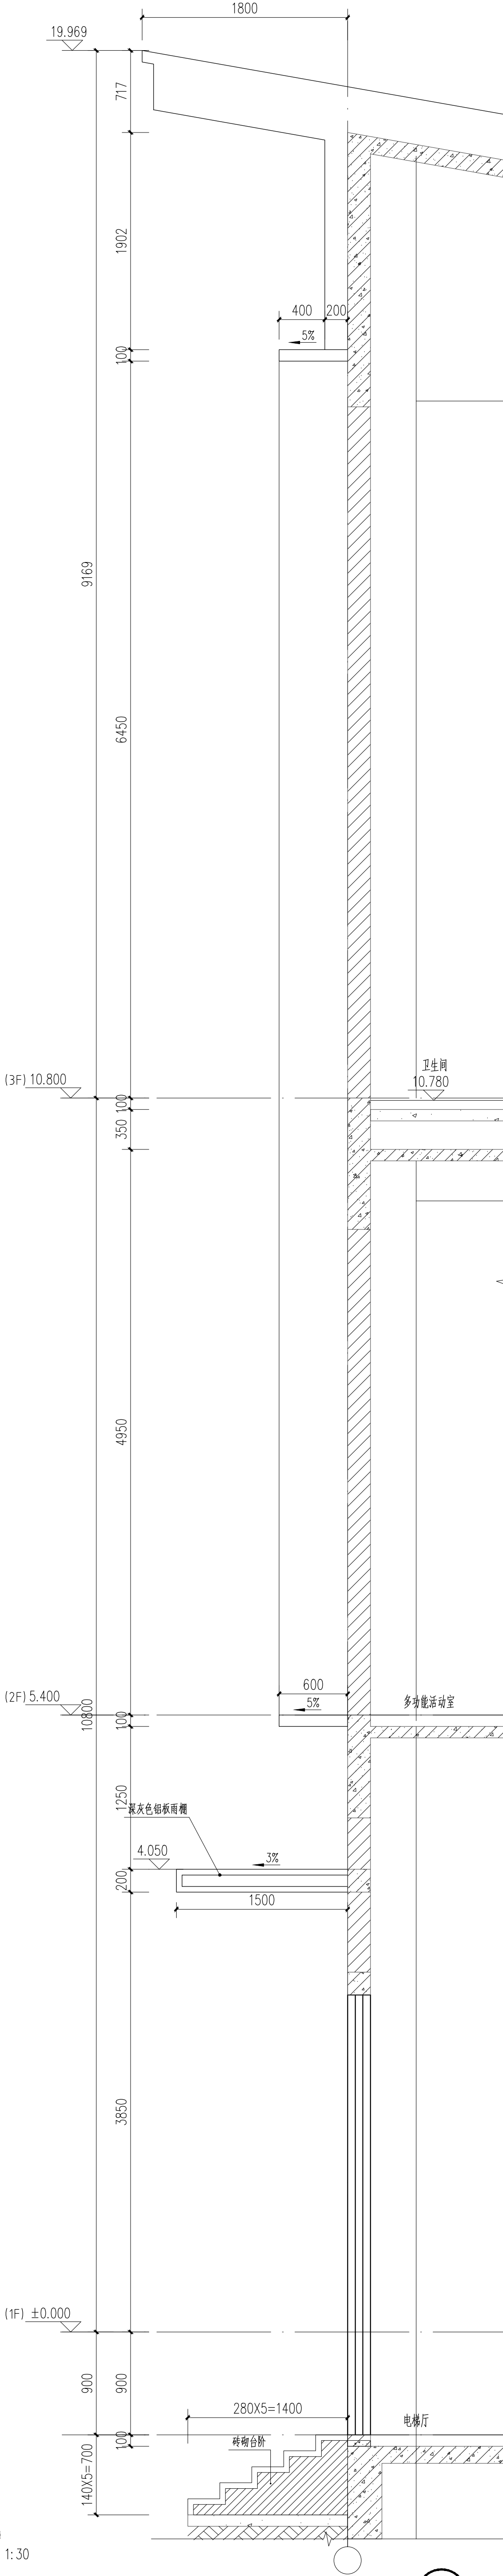

13 1:30

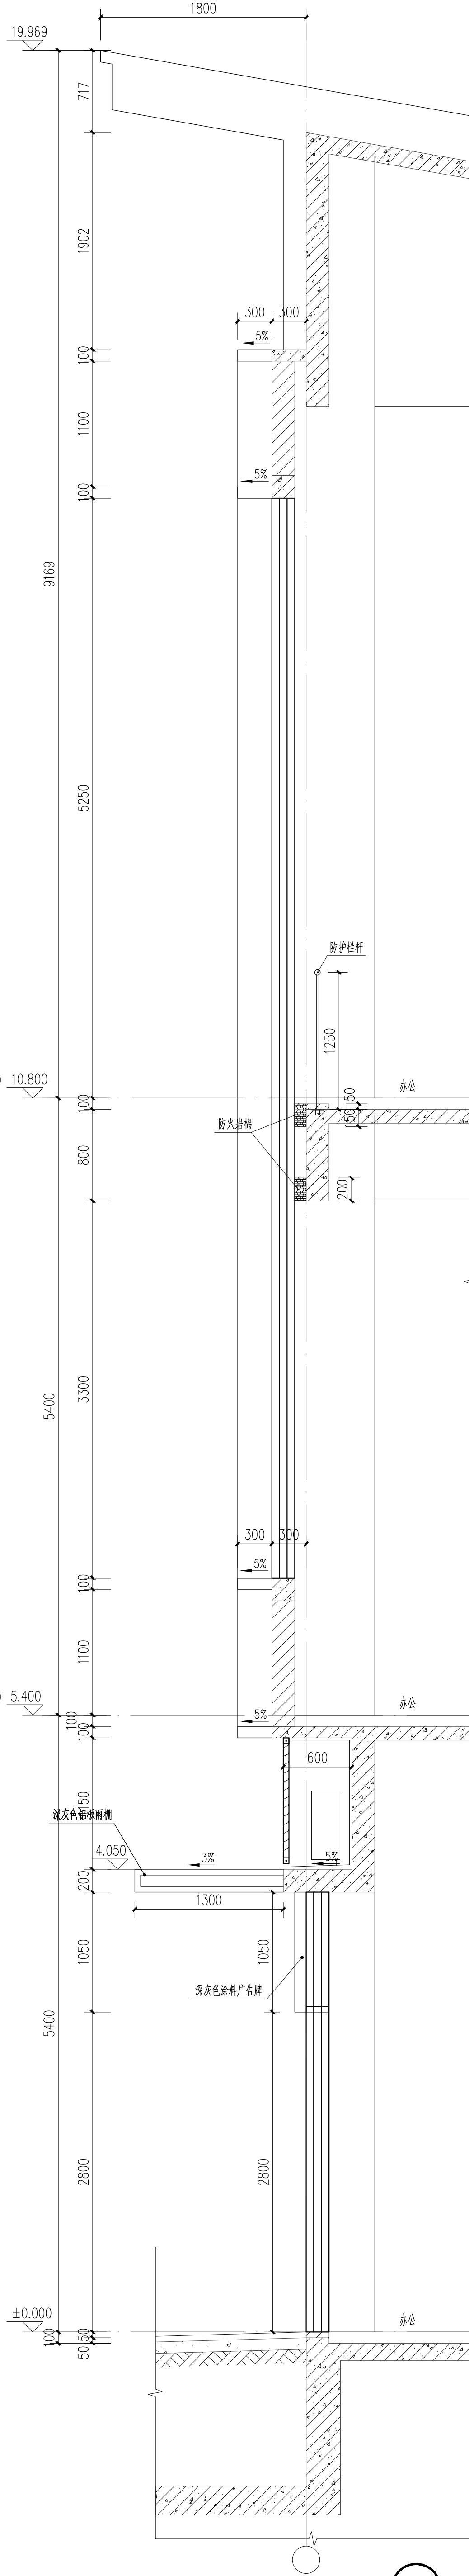

14 1:30

说明

NOTES

广东中人人程设计有限公司

GUANGDONG ZHONGREN ENGINEERING DESIGN CO., LTD.




设计负责人：曾蔚

设计：安丽

设计：沈华杰

设计：沈华杰

设计：谭金峰

设计：安丽

设计：宋金祥











