(开启扇需设置防坠落链条)

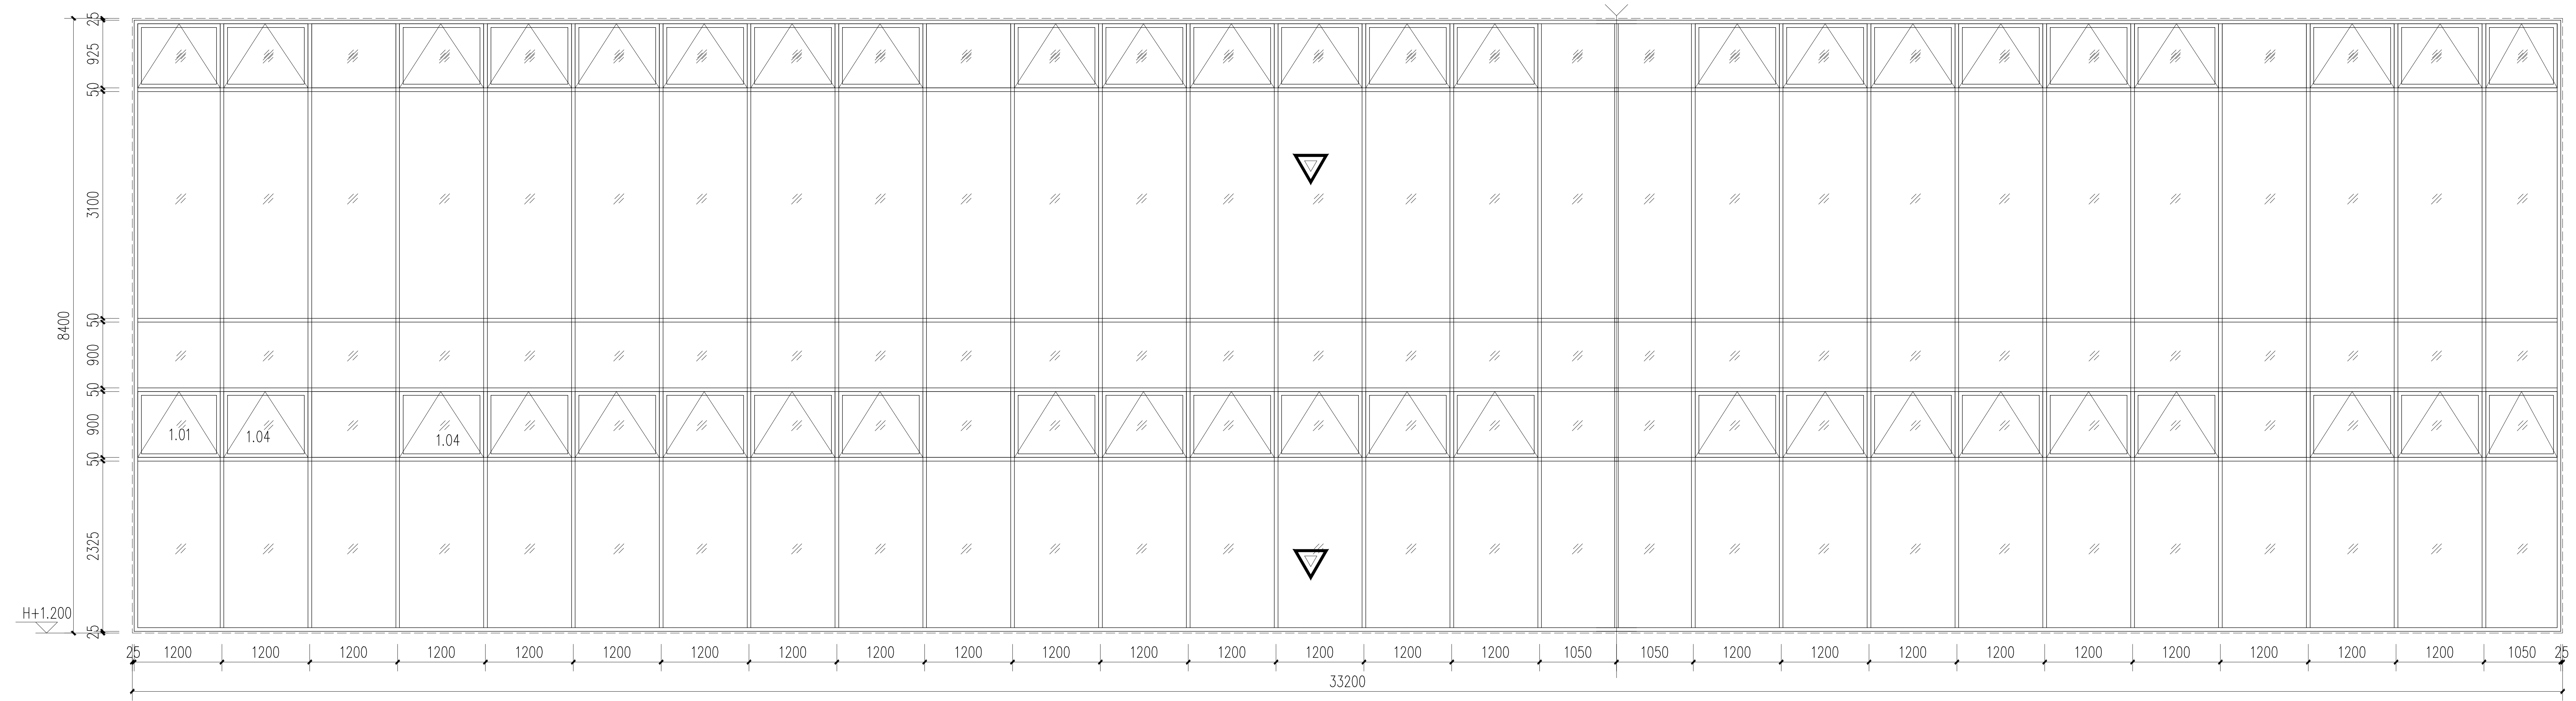
25
925
50
3100
50
900
50
900
50
2325
25
8400
H+1.200
1.01
1.04
1.04
25
1200
1200
1200
1200
1200
1200
1200
1200
1200
1200
1200
1200
1200
1200
1200
1200
1050
1050
1200
1200
1200
1200
1200
1200
1200
1200
1200
1050
25
33200

门窗编号	MC33284							门窗类型	普通铝合金
洞口尺寸	33200X8400			通风面积	47.20m²			玻璃类型	6中透光Low-E+12空气+6透明
层　号	2F							门窗位置	
门窗樘数	1							备　注	上悬窗开启角度≥70°

(开启扇需设置防坠落链条)

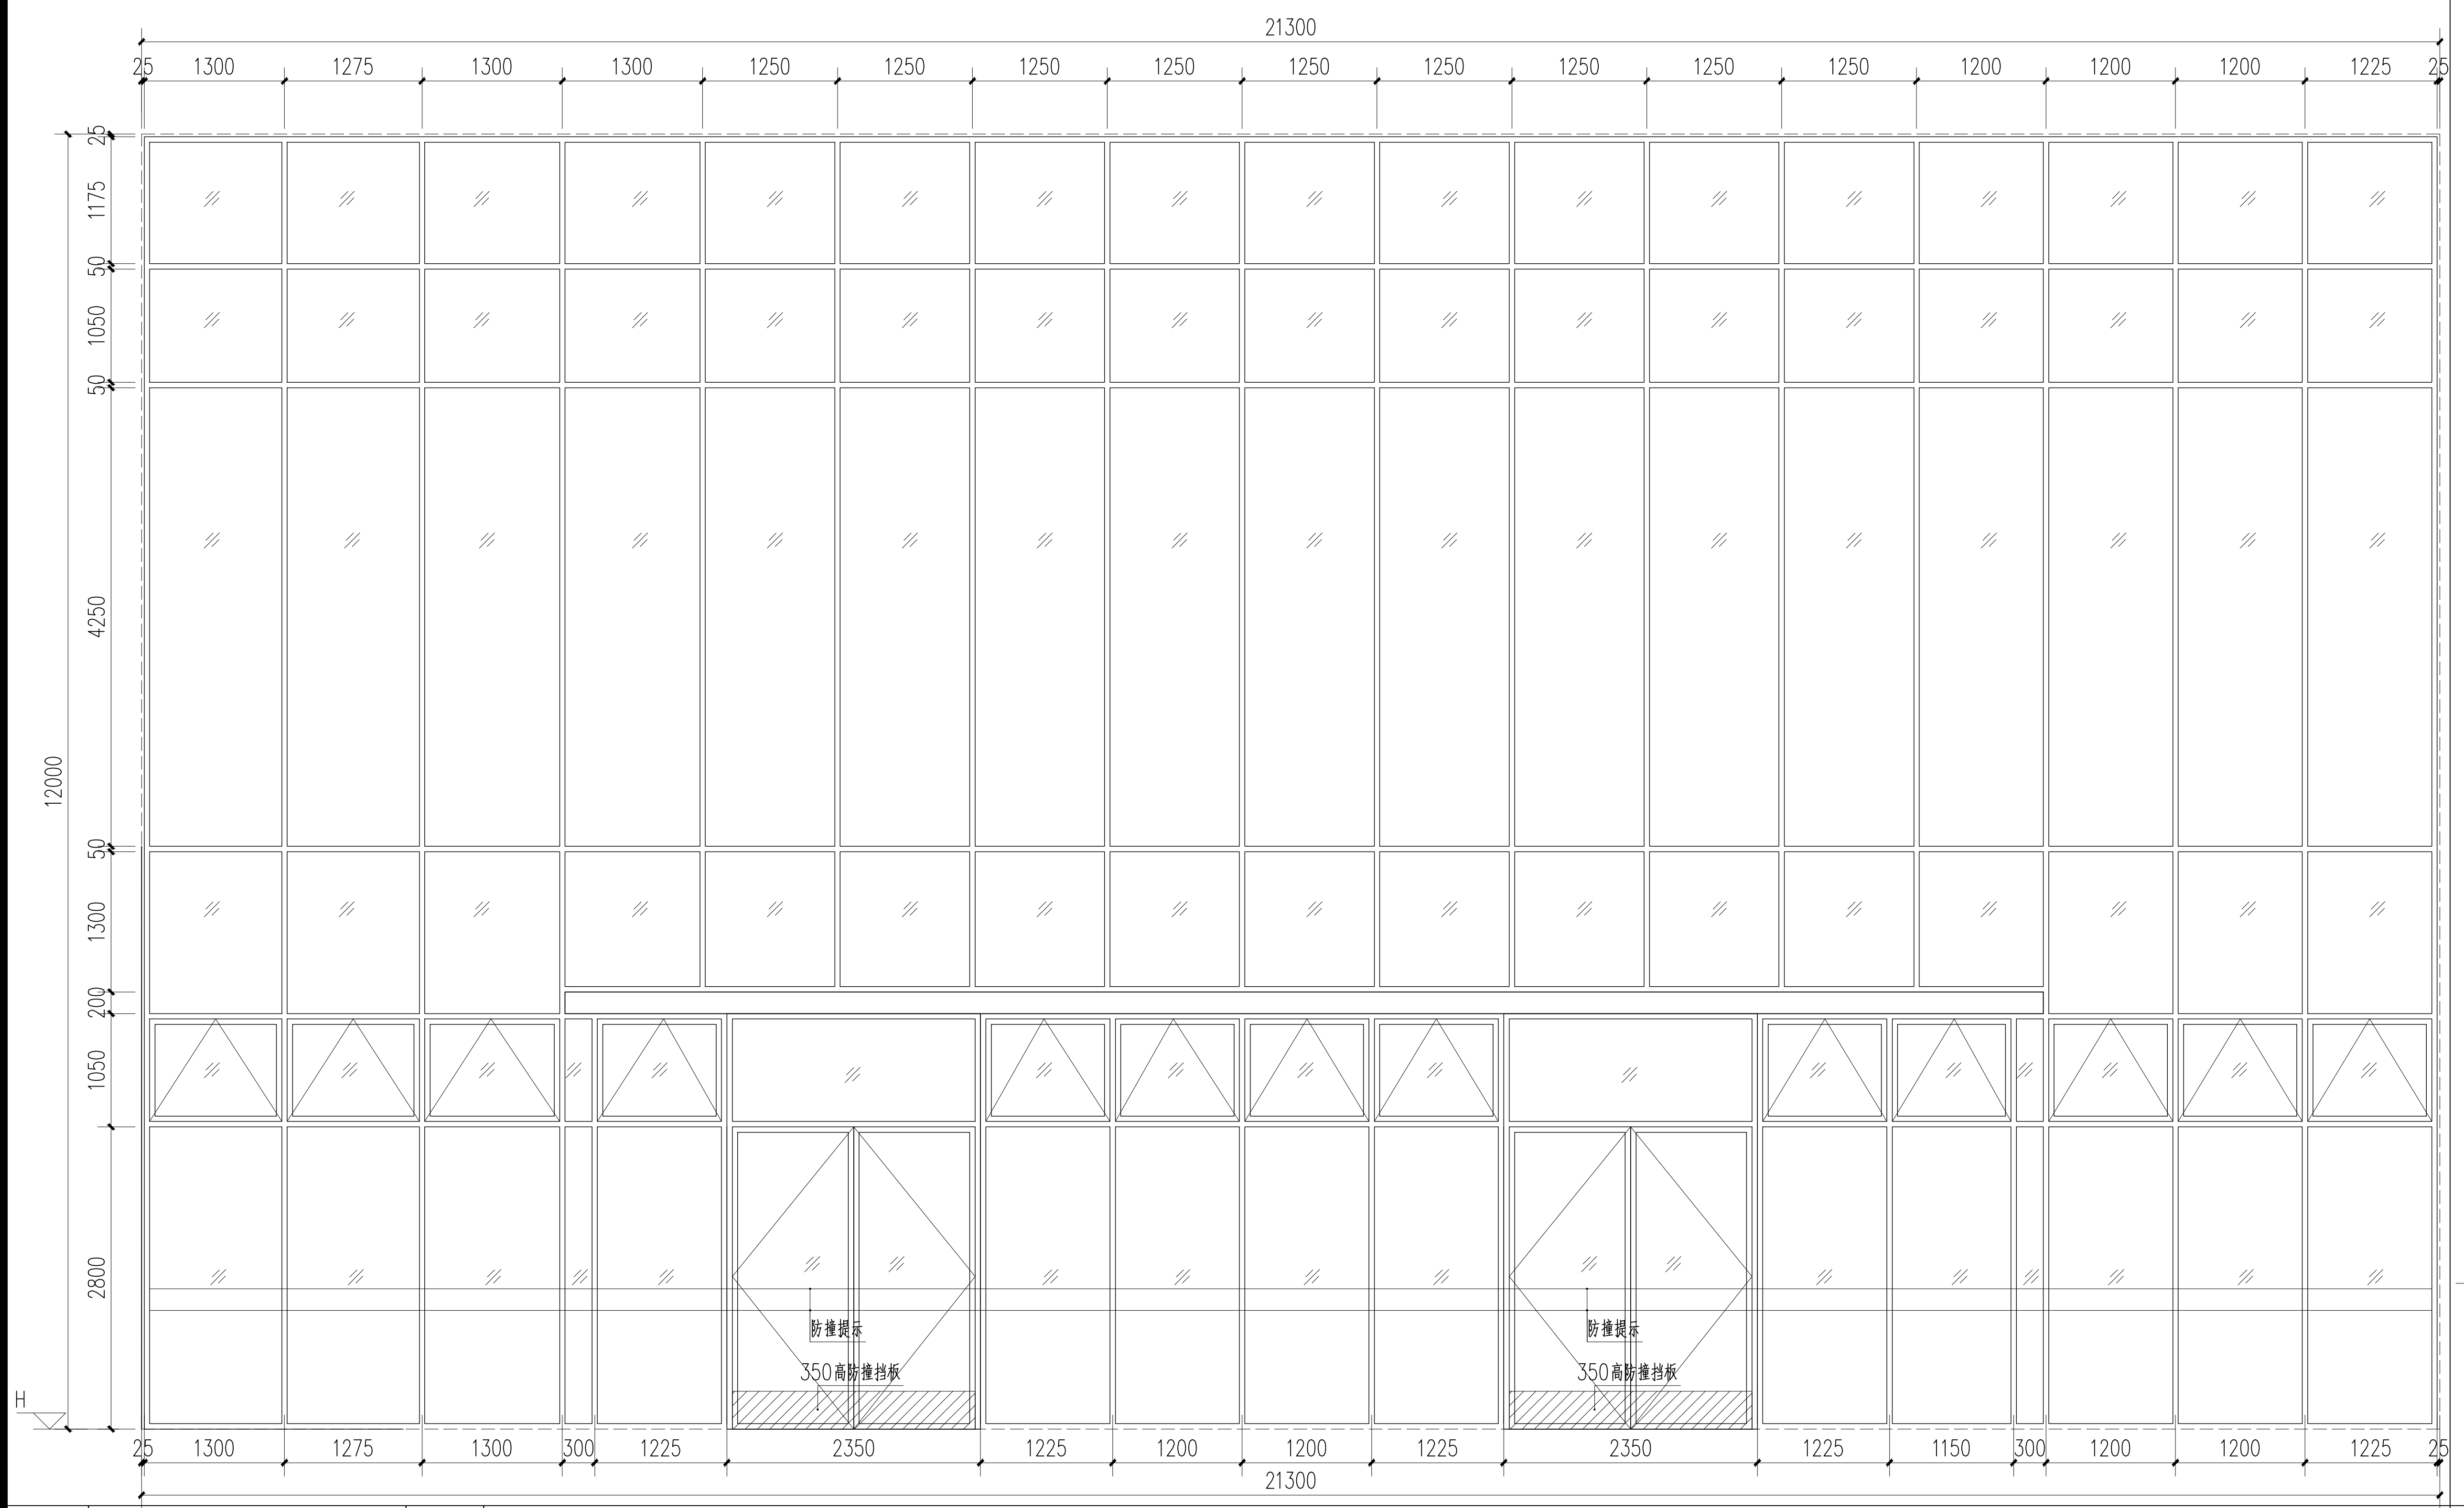
21300
25
1300
1275
1300
1300
1250
1250
1250
1250
1250
1250
1250
1250
1250
1200
1200
1200
1225
25
25
1175
50
1050
50
4250
50
1300
200
1050
2800
12000
H
防撞提示
350高防撞挡板
防撞提示
350高防撞挡板
25
1300
1275
1300
300
1225
2350
1225
1200
1200
1225
2350
1225
1150
300
1200
1200
1225
25
21300

门窗编号	MC1(213120)							门窗类型	普通铝合金
洞口尺寸	21300X12000			通风面积	14.39m²			玻璃类型	6中透光Low-E+12空气+6透明
层　号	1F							门窗位置	
门窗樘数	1							备　注	上悬窗开启角度≥70°

(开启扇需设置防坠落链条)

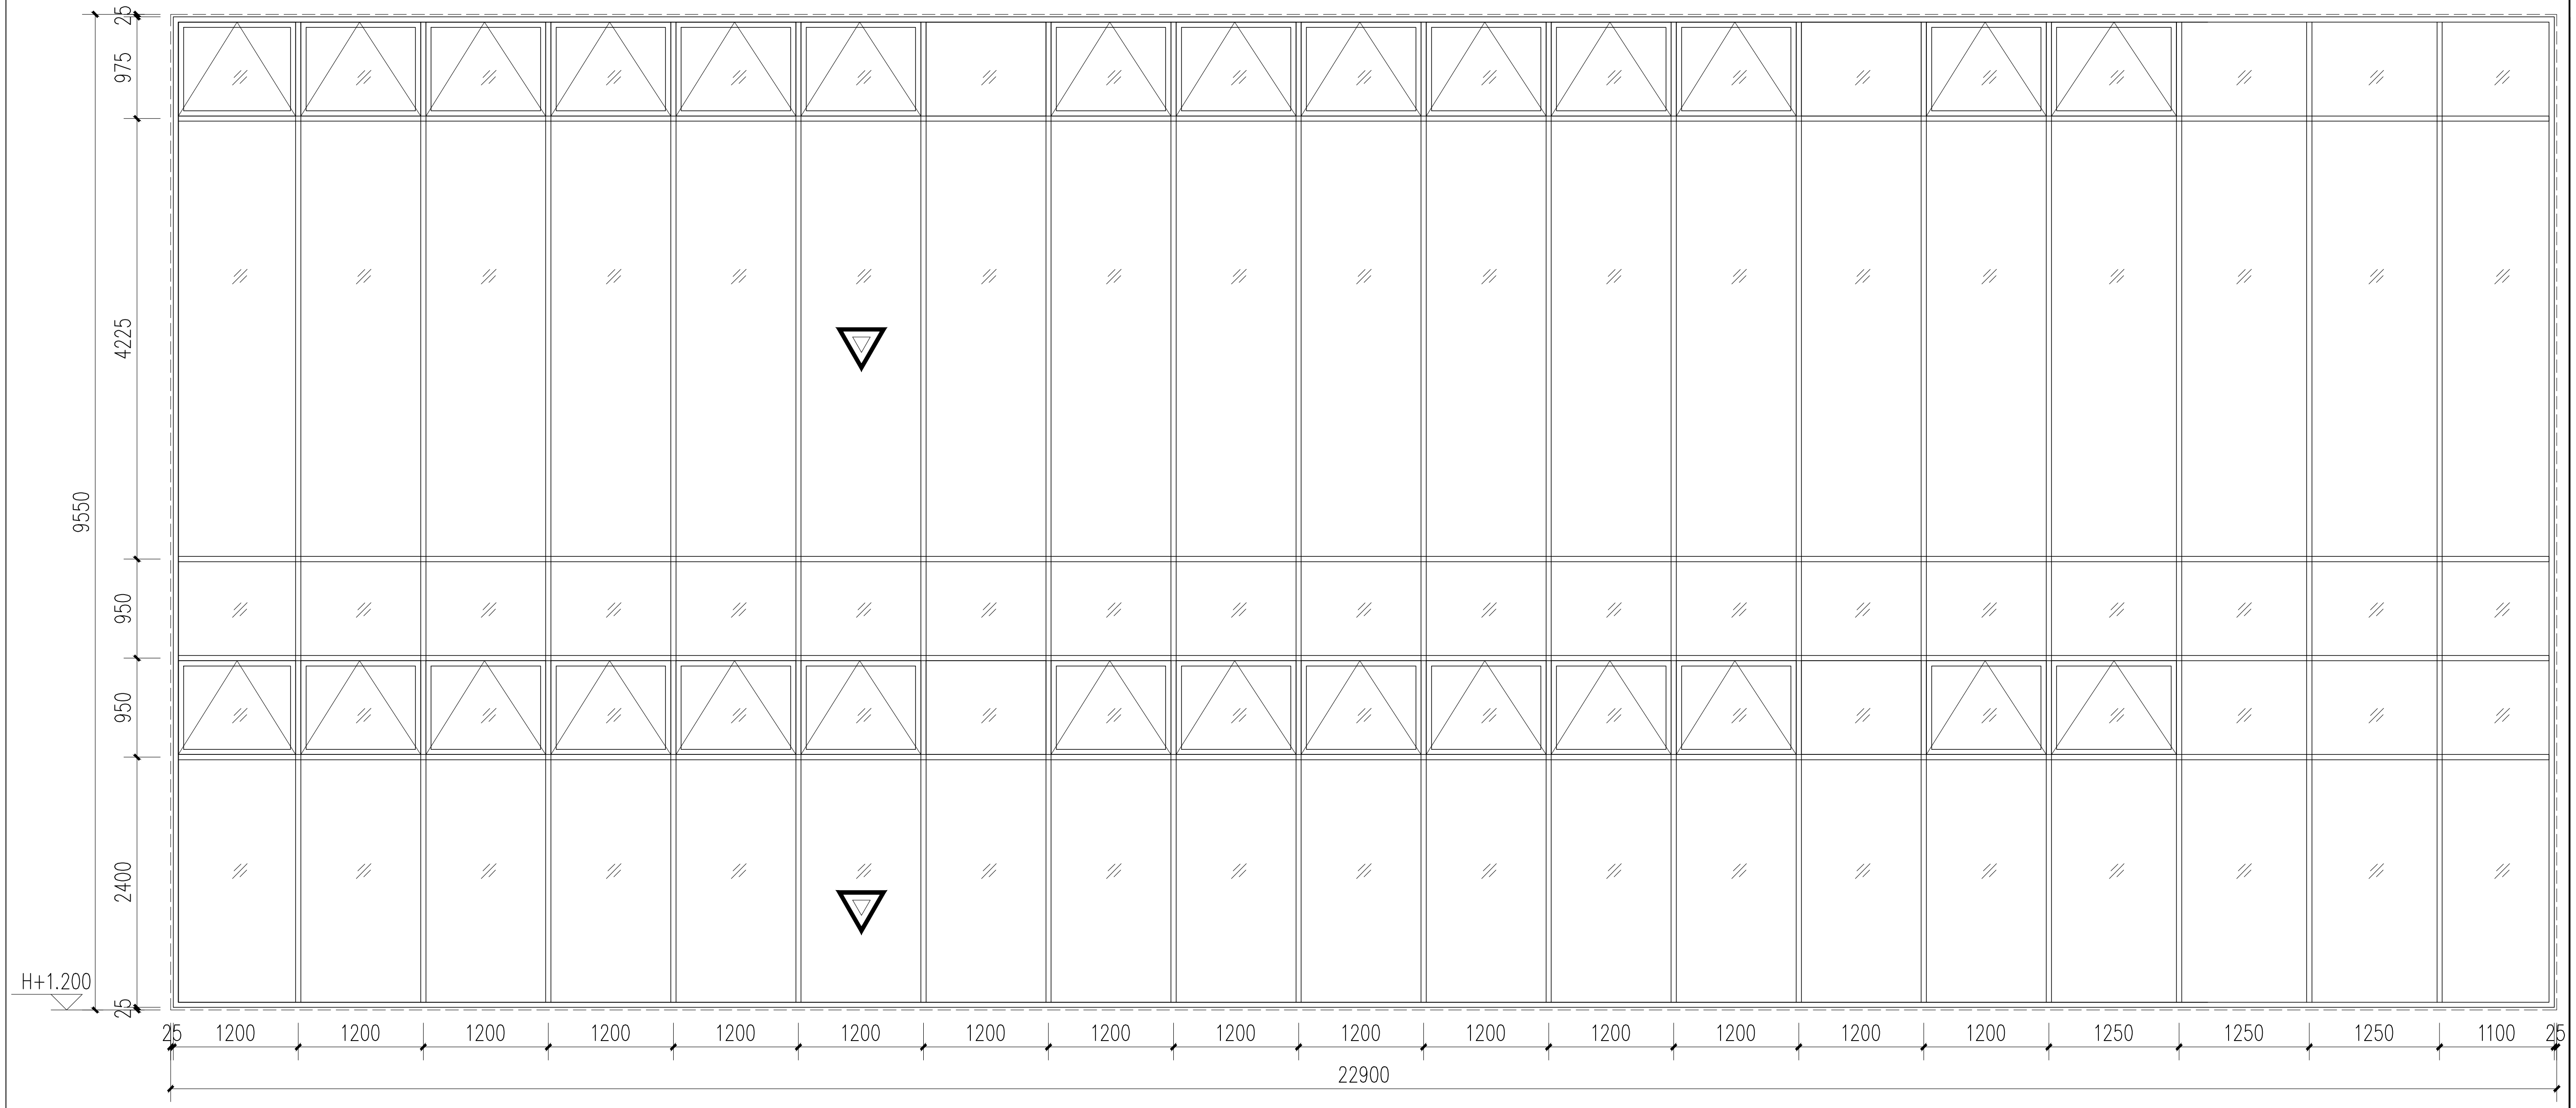
25
975
4225
950
950
2400
25
9550
H+1.200
25
1200
1200
1200
1200
1200
1200
1200
1200
1200
1200
1200
1200
1200
1200
1200
1250
1250
1250
1100
25
22900

门窗编号	MC22995'							门窗类型	普通铝合金
洞口尺寸	22900X9550			通风面积	28.9m²			玻璃类型	6中透光Low-E+12空气+6透明
层　号	2F							门窗位置	
门窗樘数	1							备　注	上悬窗开启角度≥70°

说明
NOTES

广东中人工程设计有限公司
GUANGDONG ZONELAND ENGEERING DESIGN CO,LTD
ZONELAND

地址:广州市天河华庭路4号富力天河商务大厦2楼
2F,Tianhe Fuli Business Building,4 Huating Road,GZ
电话: +86-020-38492383　　邮编: 510610

□ 建筑工程甲级设计证书号:	A144014409
□ 人防工程乙级设计证书号:	A244014406
□ 风景园林工程设计专项乙级证书号:	A244014406
□ 市政行业给水工程乙级设计证书号:	A244014406
□ 市政行业排水工程乙级设计证书号:	A244014406
□ 市政行业道路工程乙级设计证书号:	A244014406

设计签署　DESIGN SIGNATURE

项目负责人 PROJECT DIRECTOR	曾蔚	
专业负责人 CHIEF.ENG.	安丽	
设计 DESIGN	冼华杰	
制图 DRAW	冼华杰	
方案 CONCEPT		
校对 PROOF	谭金锋	
审核 CHECK	安丽	
审定 EXAMINED	宋金祥	

会签　CONTER-SIGNATURE

建筑: ARCH.	给排水: PLUM.	电气: ELEC.
结构: STRU.	暖通: MECH.	

建设单位 CLIENT	广州软件学院
项目名称 PROJECT	广州软件学院江门校区
工规证项目名称 PP PROJECT	广州软件学院江门校区科创研发中心-1 广州软件学院江门校区科创研发中心-2
子项名称 SUB-PROJECT	科创研发中心-1、科创研发中心-2
图名 TITLE	门窗大样图五

工程编号: 24设JZ01-013 PROJECT NO.	设计阶段: 施工图 PHASE
专业: 建筑 SPECIALTY	图号: J-D-35 DWG.NO.
日期: 2025.01 DATE	版本号: 第1版 REVISION

图纸版权属广东中人工程设计有限公司所有，未经许可，他人不得翻印复制作为其他工程之用